


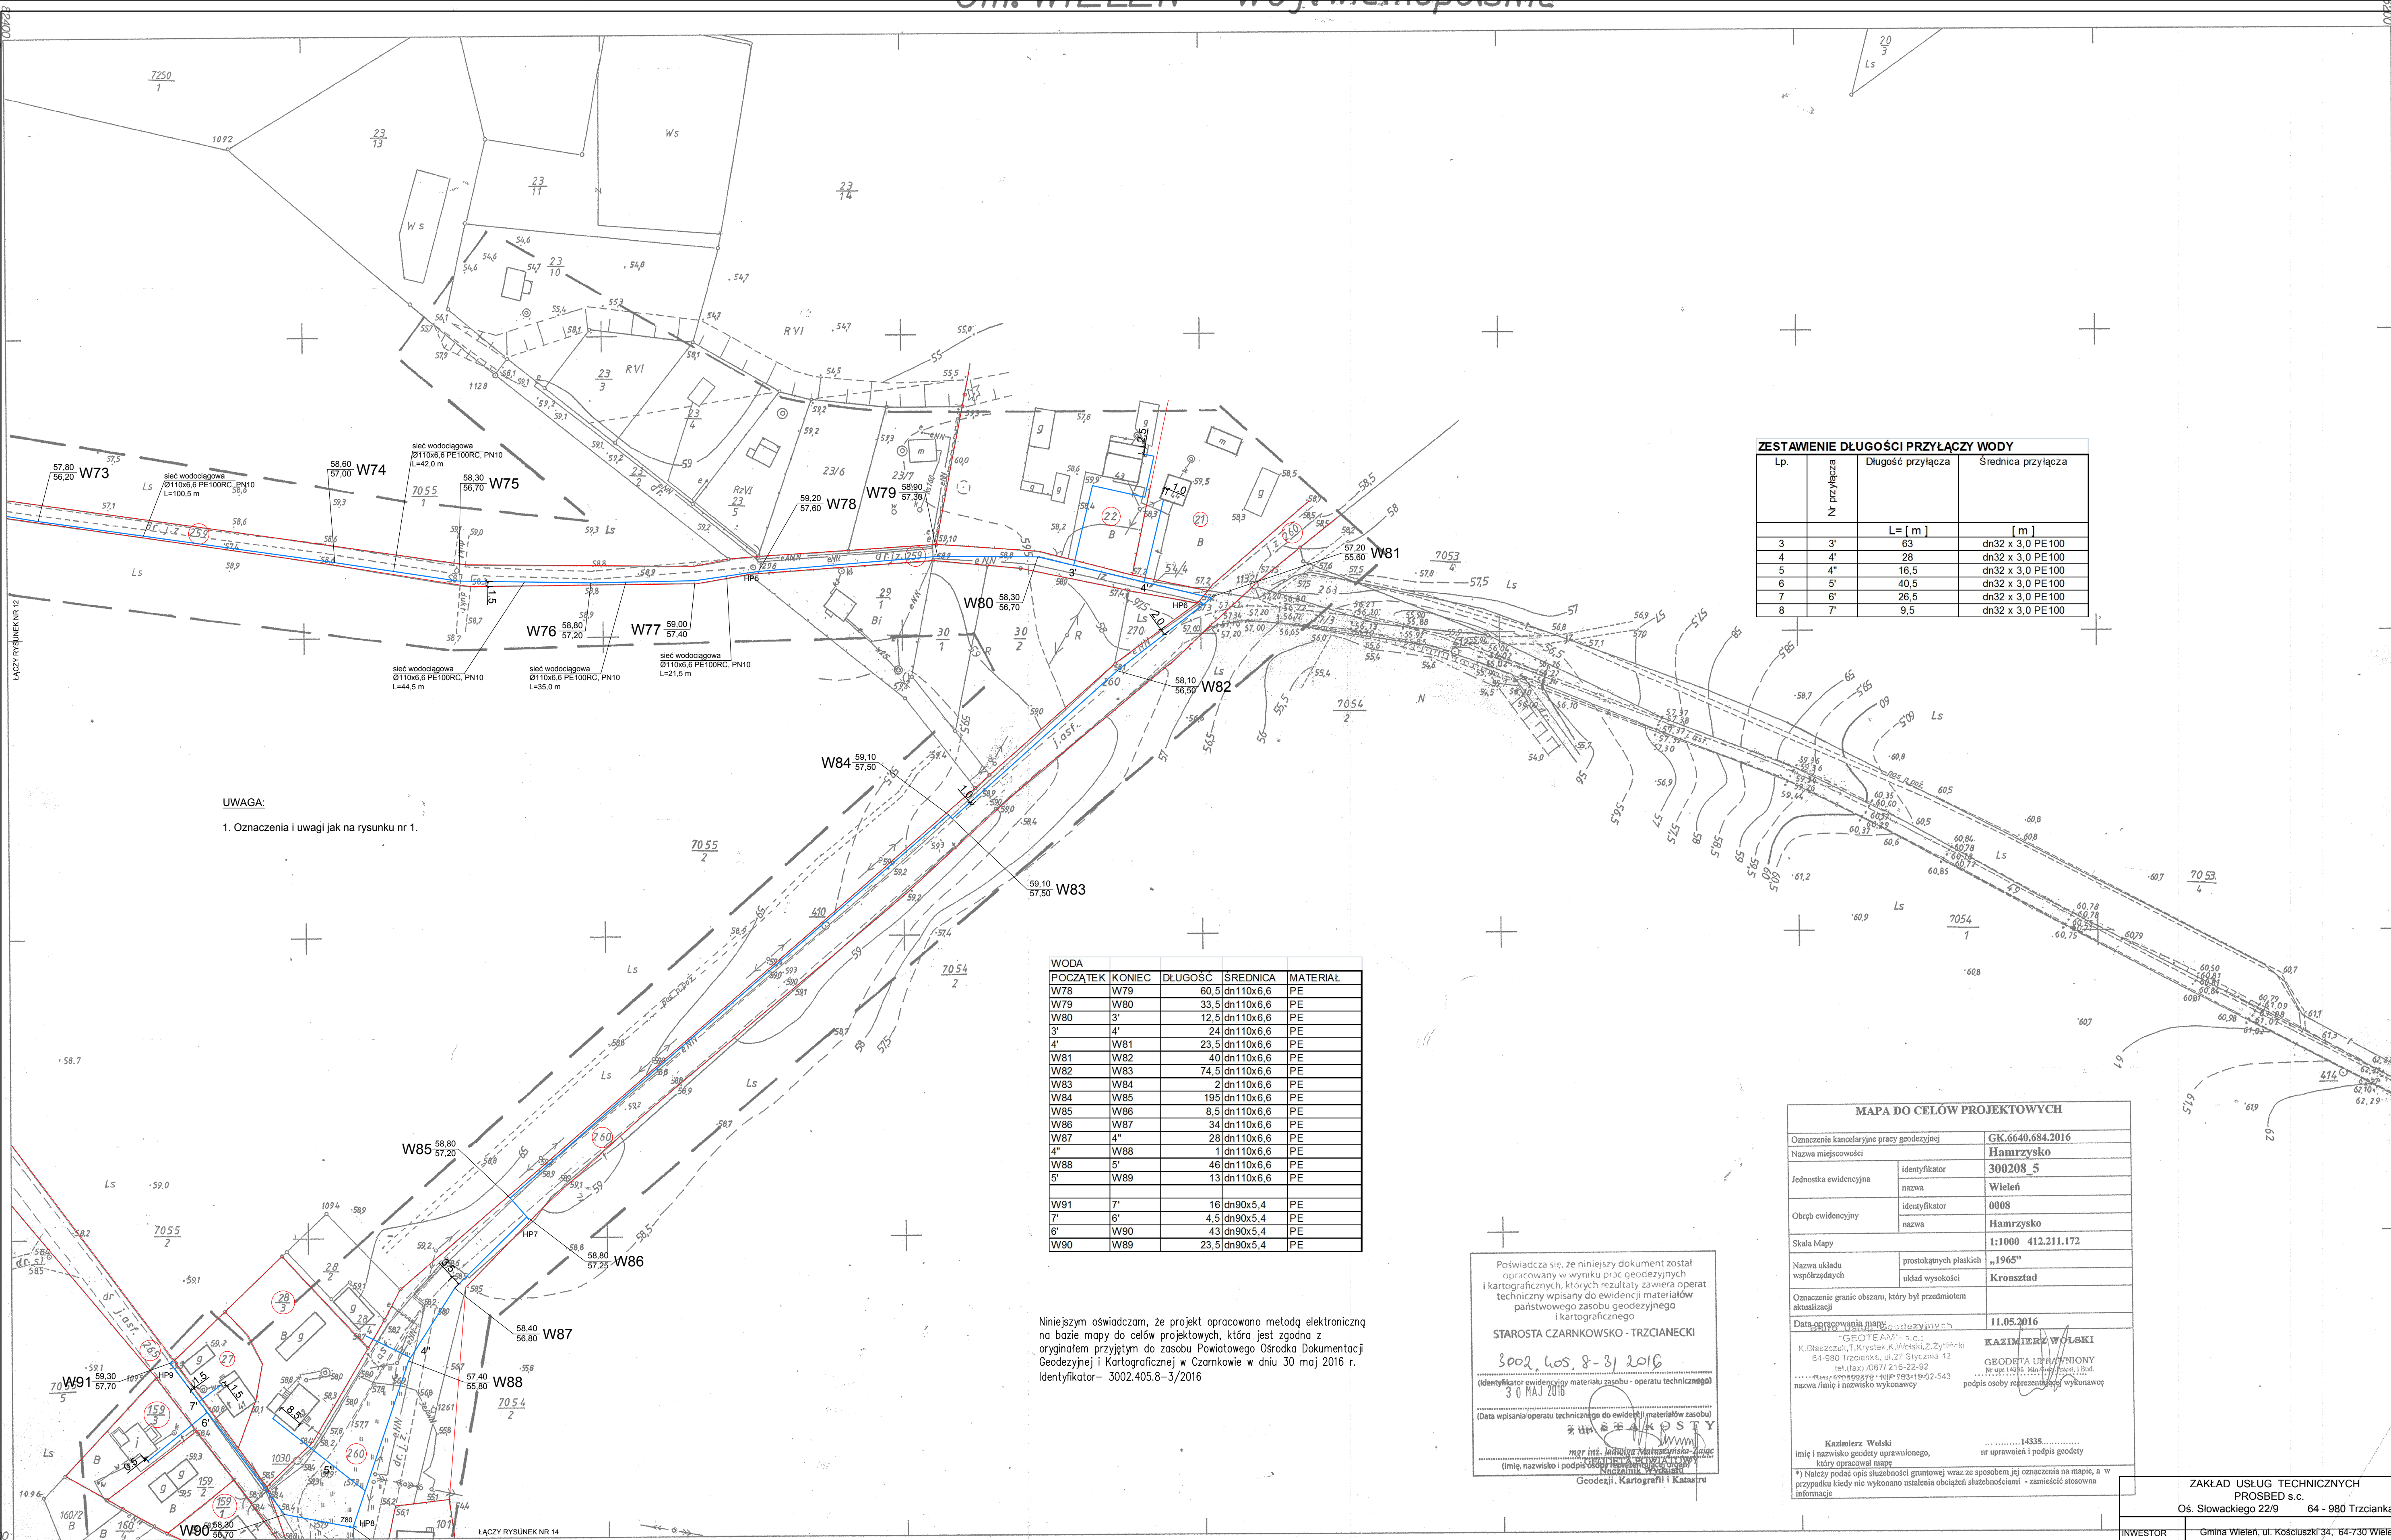

UWAGA:
1. Oznaczenia i uwagi jak na rysunku nr 1.

WODA				
POCZĄTEK	KONIEC	DŁUGOŚĆ	ŚREDNICA	MATERIAŁ
W78	W79	60,5	dn110x6,6	PE
W79	W80	33,5	dn110x6,6	PE
W80	3'	12,5	dn110x6,6	PE
3'	4'	24	dn110x6,6	PE
4'	W81	23,5	dn110x6,6	PE
W81	W82	40	dn110x6,6	PE
W82	W83	74,5	dn110x6,6	PE
W83	W84	2	dn110x6,6	PE
W84	W85	195	dn110x6,6	PE
W85	W86	8,5	dn110x6,6	PE
W86	W87	34	dn110x6,6	PE
W87	4"	28	dn110x6,6	PE
4"	W88	1	dn110x6,6	PE
W88	5'	46	dn110x6,6	PE
5'	W89	13	dn110x6,6	PE
W91	7"	16	dn90x5,4	PE
7"	6"	4,5	dn90x5,4	PE
6"	W90	43	dn90x5,4	PE
W90	W89	23,5	dn90x5,4	PE

Niniejszym oświadczam, że projekt opracowano metodą elektroniczną na bazie mapy do celów projektowych, która jest zgodna z oryginałem przyjętym do zasobu Powiatowego Ośrodka Dokumentacji Geodezyjnej i Kartograficznej w Czarnkowie w dniu 30 maj 2016 r.
Identyfikator – 3002.405.8-3/2016

POŚWIADCZA, że niniejszy dokument został opracowany w wyniku prac geodezyjnych i kartograficznych, których rezultaty zawiera operat techniczny wpisany do ewidencji materiałów państwowego zasobu geodezyjnego i kartograficznego
STAROSTA CZARNKOWSKO - TRZCIANECKI
3002.405.8-3/2016
(Identyfikator ewidencji materiału zasobu - operatu technicznego)
30 MAJ 2016
(Data wpisania operatu technicznego do ewidencji materiałów zasobu)
mgr inż. Justyna Markowicz
mgr inż. Tomasz Bednarczyk
(imię, nazwisko i podpis osoby odpowiedzialnej za opracowanie mapy)
Geodezji, Kartografii i Katastru

MAPA DO CELÓW PROJEKTOWYCH			
Oznaczenie kancelaryjne pracy geodezyjnej		GK.6640.684.2016	
Nazwa miejscowości		Hamrzysko	
Jednostka ewidencyjna	identyfikator	300208_5	
	nazwa	Wieleń	
Obręb ewidencyjny	identyfikator	0008	
	nazwa	Hamrzysko	
Skala Mapy		1:1000 412.211.172	
Nazwa układu współrzędnych	prostokątnych płaskich	„1965”	
	układ wysokości	Kronsztad	
Oznaczenie granic obszaru, który był przedmiotem aktualizacji		11.05.2016	
Data opracowania mapy		11.05.2016	
Opracowanie mapy		KAZIMIERZ WOLSKI	
Geodezja i Kartografia		GEODETA UPRAWNIENY	
Kazimierz Wolski		podpis osoby reprezentującej wykonawcę	
imię i nazwisko geodety uprawnionego,		nr uprawnień i podpis geodety	
*) Należy podać opis służebności gruntowej wraz ze sposobem jej oznaczenia na mapie, a w przypadku kiedy nie wykonano ustaleń obciążeni służebnościami - zamieścić stosowną informację			

ZAKŁAD USŁUG TECHNICZNYCH PROSBED s.c.			
Os. Słowackiego 22/9 64 - 980 Trzcianka			
INWESTOR	Gmina Wieleń, ul. Kościuszki 34, 64-730 Wieleń		
NAZWA ZADANIA	Budowa sieci wodociągowej rozdzielczej wraz z przyłączami dla wsi Hamrzysko, Biała i Mężyk, gm. Wieleń		
OBIEKT kat. XXVI	Sieć wodociągowa rozdzielcza Przyłącza wodociągowe		
NAZWA RYSUNKU	PROJEKT ZAGOSPODAROWANIA TERENU		
PROJEKTOWAŁA	mgr inż. Justyna Markowicz upr. nr WKP/125/PO/03/07	SKALA	1:1000
OPRACOWAŁ	mgr inż. Tomasz Bednarczyk	DATA	01/2017
			NR RYS. 13

412.211.172
1:1000
405.8-2/96

MAPA ZASADNICZA
Założona w r.1996 przez:
WOJEWODZKIE BIURO GEODEZJI I TERENÓW ROLNYCH
W PILE Z/S W CHODZIEŻY

Kierownik Pracowni W. Bukowska
Inżynier i Nazwisko
mgr inż. Tomasz Bednarczyk
Data 09.19.2016

Gmina: WIELEŃ
Wieleś, Hamrzysko