


Gm. WIELEŃ woj. wielkopolskie

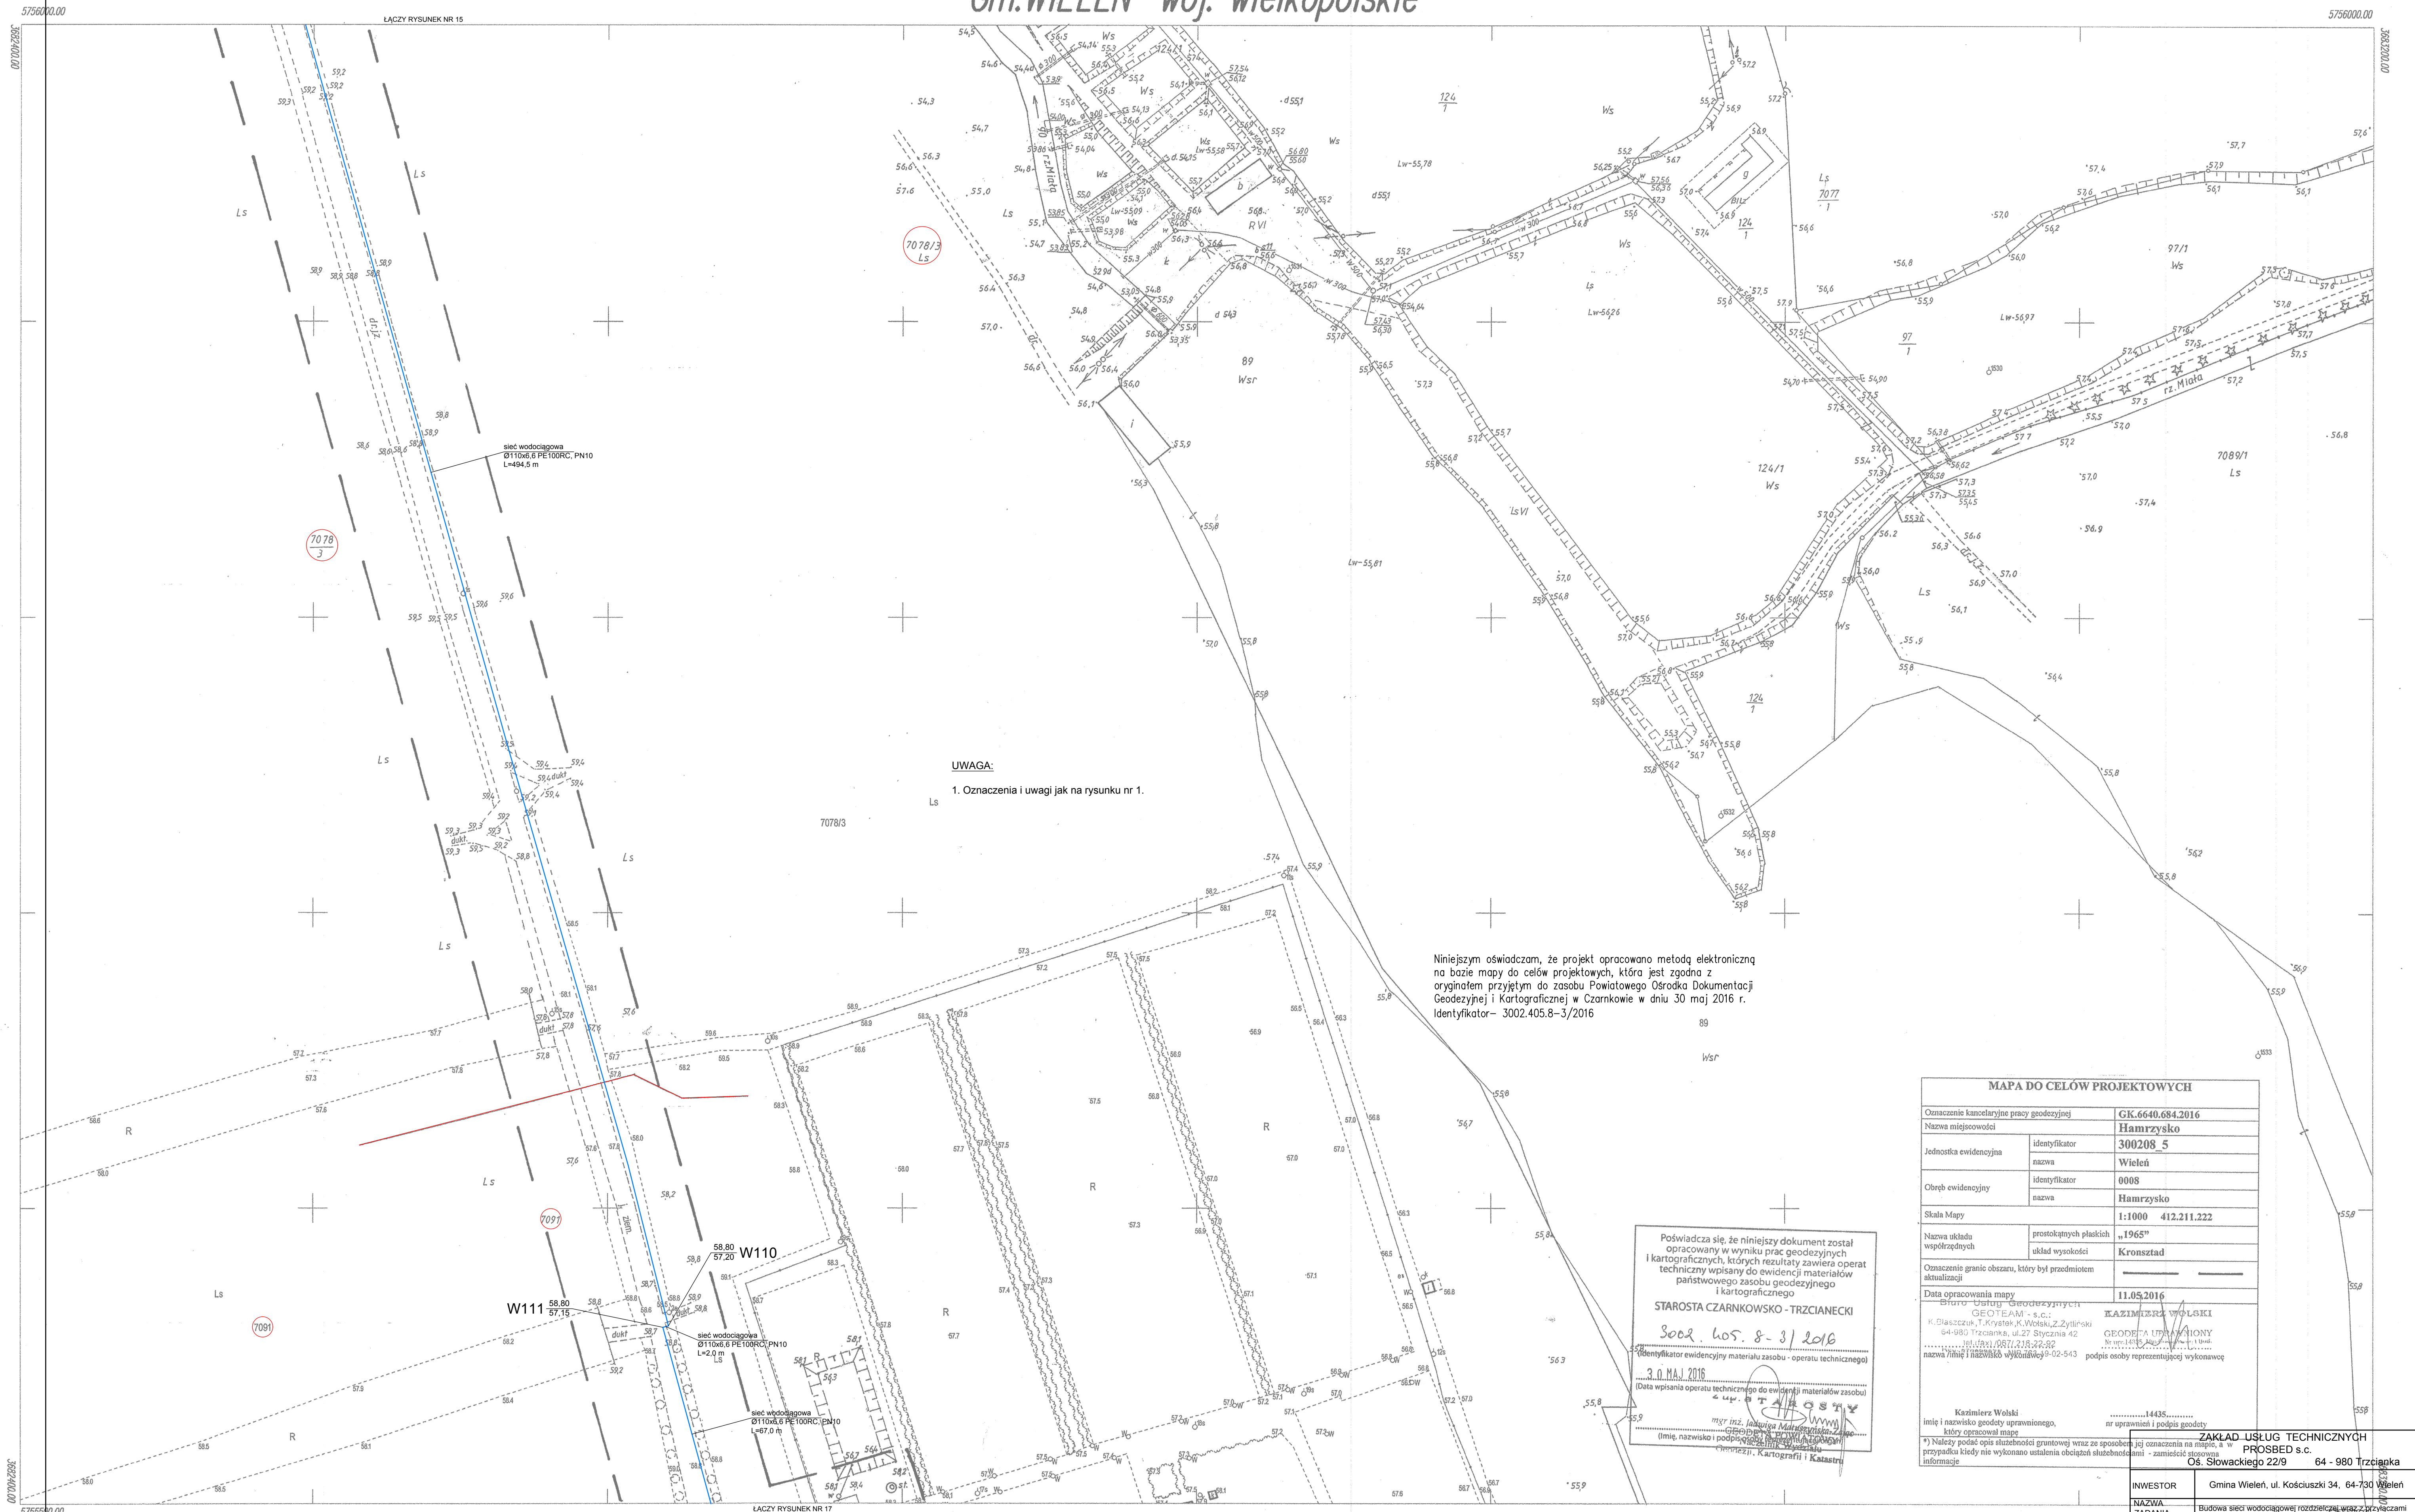

UWAGA:

1. Oznaczenia i uwagi jak na rysunku nr 1.

Niniejszym oświadczam, że projekt opracowano metodą elektroniczną na bazie mapy do celów projektowych, która jest zgodna z oryginałem przyjętym do zasobu Powiatowego Ośrodka Dokumentacji Geodezyjnej i Kartograficznej w Czarnkowie w dniu 30 maj 2016 r.
Identyfikator - 3002.405.8-3/2016

Poświadczam, że niniejszy dokument został opracowany w wyniku prac geodezyjnych i kartograficznych, których rezultaty zawiera operat techniczny wpisany do ewidencji materiałów państwowego zasobu geodezyjnego i kartograficznego
STAROSTA CZARNKOWSKO - TRZCIANECKI
30.05.2016
(Data wpisania operatu technicznego do ewidencji materiałów zasobu)
mgr inż. Justyna Markiewicz
(imię, nazwisko i podpis osoby upoważnionej do wystawienia)

MAPA DO CELÓW PROJEKTOWYCH	
Oznaczenie kancelaryjne pracy geodezyjnej	GK.6640.684.2016
Nazwa miejscowości	Hamrzysko
Jednostka ewidencyjna	identyfikator 300208_5 nazwa Wieleń
Obwód ewidencyjny	identyfikator 0008 nazwa Hamrzysko
Skala Mapy	1:1000 412.211.222
Nazwa układu współrzędnych	prostokątnych płaskich układ wysokości „1965” Kronszta
Oznaczenie granic obszaru, który był przedmiotem aktualizacji	
Data opracowania mapy	11.05.2016
Stworzone w oparciu o mapy geodezyjne	GEOTEAM - s.c. K. Dłuszczyk, T. Krawiec, K. Wolski, Z. Zylinski 64-080 Trzcianka, ul. 27 Sierpnia 42 tel. (71) 687 218 22 82 nazwa i imię i nazwisko wykonawcy 9-02-543 podpis osoby reprezentującej wykonawcę
Identyfikator ewidencyjny materiału zasobu - operatu technicznego	14435
Imię i nazwisko geodety uprawnionego, który opracował mapę	Kazimierz Wolski

*) Należy podać opis służebności gruntowej wraz ze sposobem jej oznaczenia na mapie, a w przypadku kiedy nie wykonano ustaleń obciążeń służebnościami - zamieszczyć słowną informację

ZAKŁAD USŁUG TECHNICZNYCH PROSBED s.c.	
Os. Słowackiego 22/9 64 - 980 Trzcianka	
INWESTOR	Gmina Wieleń, ul. Kościuszki 34, 64-730 Wieleń
NAZWA ZADANIA	Budowa sieci wodociągowej rozdzielczej wraz z przyłączami dla wsi Hamrzysko, Biała i Mężyk, Gm. Wieleń
OBIEKT kat. XXVI	Sieć wodociągowa rozdzielcza Przyłącza wodociągowe
NAZWA RYSUNKU	PROJEKT ZAGOSPODAROWANIA TERENU
PROJEKTOWAŁ	mgr inż. Justyna Markiewicz upr. nr WKP/0126/P/03/07
OPRACOWAŁ	mgr inż. Tomasz Bednarczyk
SKALA	1 : 1000
DATA	01/2017
NR RYS.	16

MAPA ZASADNICZA

Założona w r. 2006 przez

BIURO GEODEZJI s.c.

Janusz Kałowski – Grzegorz Figiel

Nakładki Tematyczne	

221

224

A. Gm. WIELEŃ woj. wielkopolskie
wieś: HamrzyskoDZ: 739/06
KERG: 405 - 3/06

412.211.222

1:1000

405.8-2/2006