


Gm. WIELEŃ woj. wielkopolskie

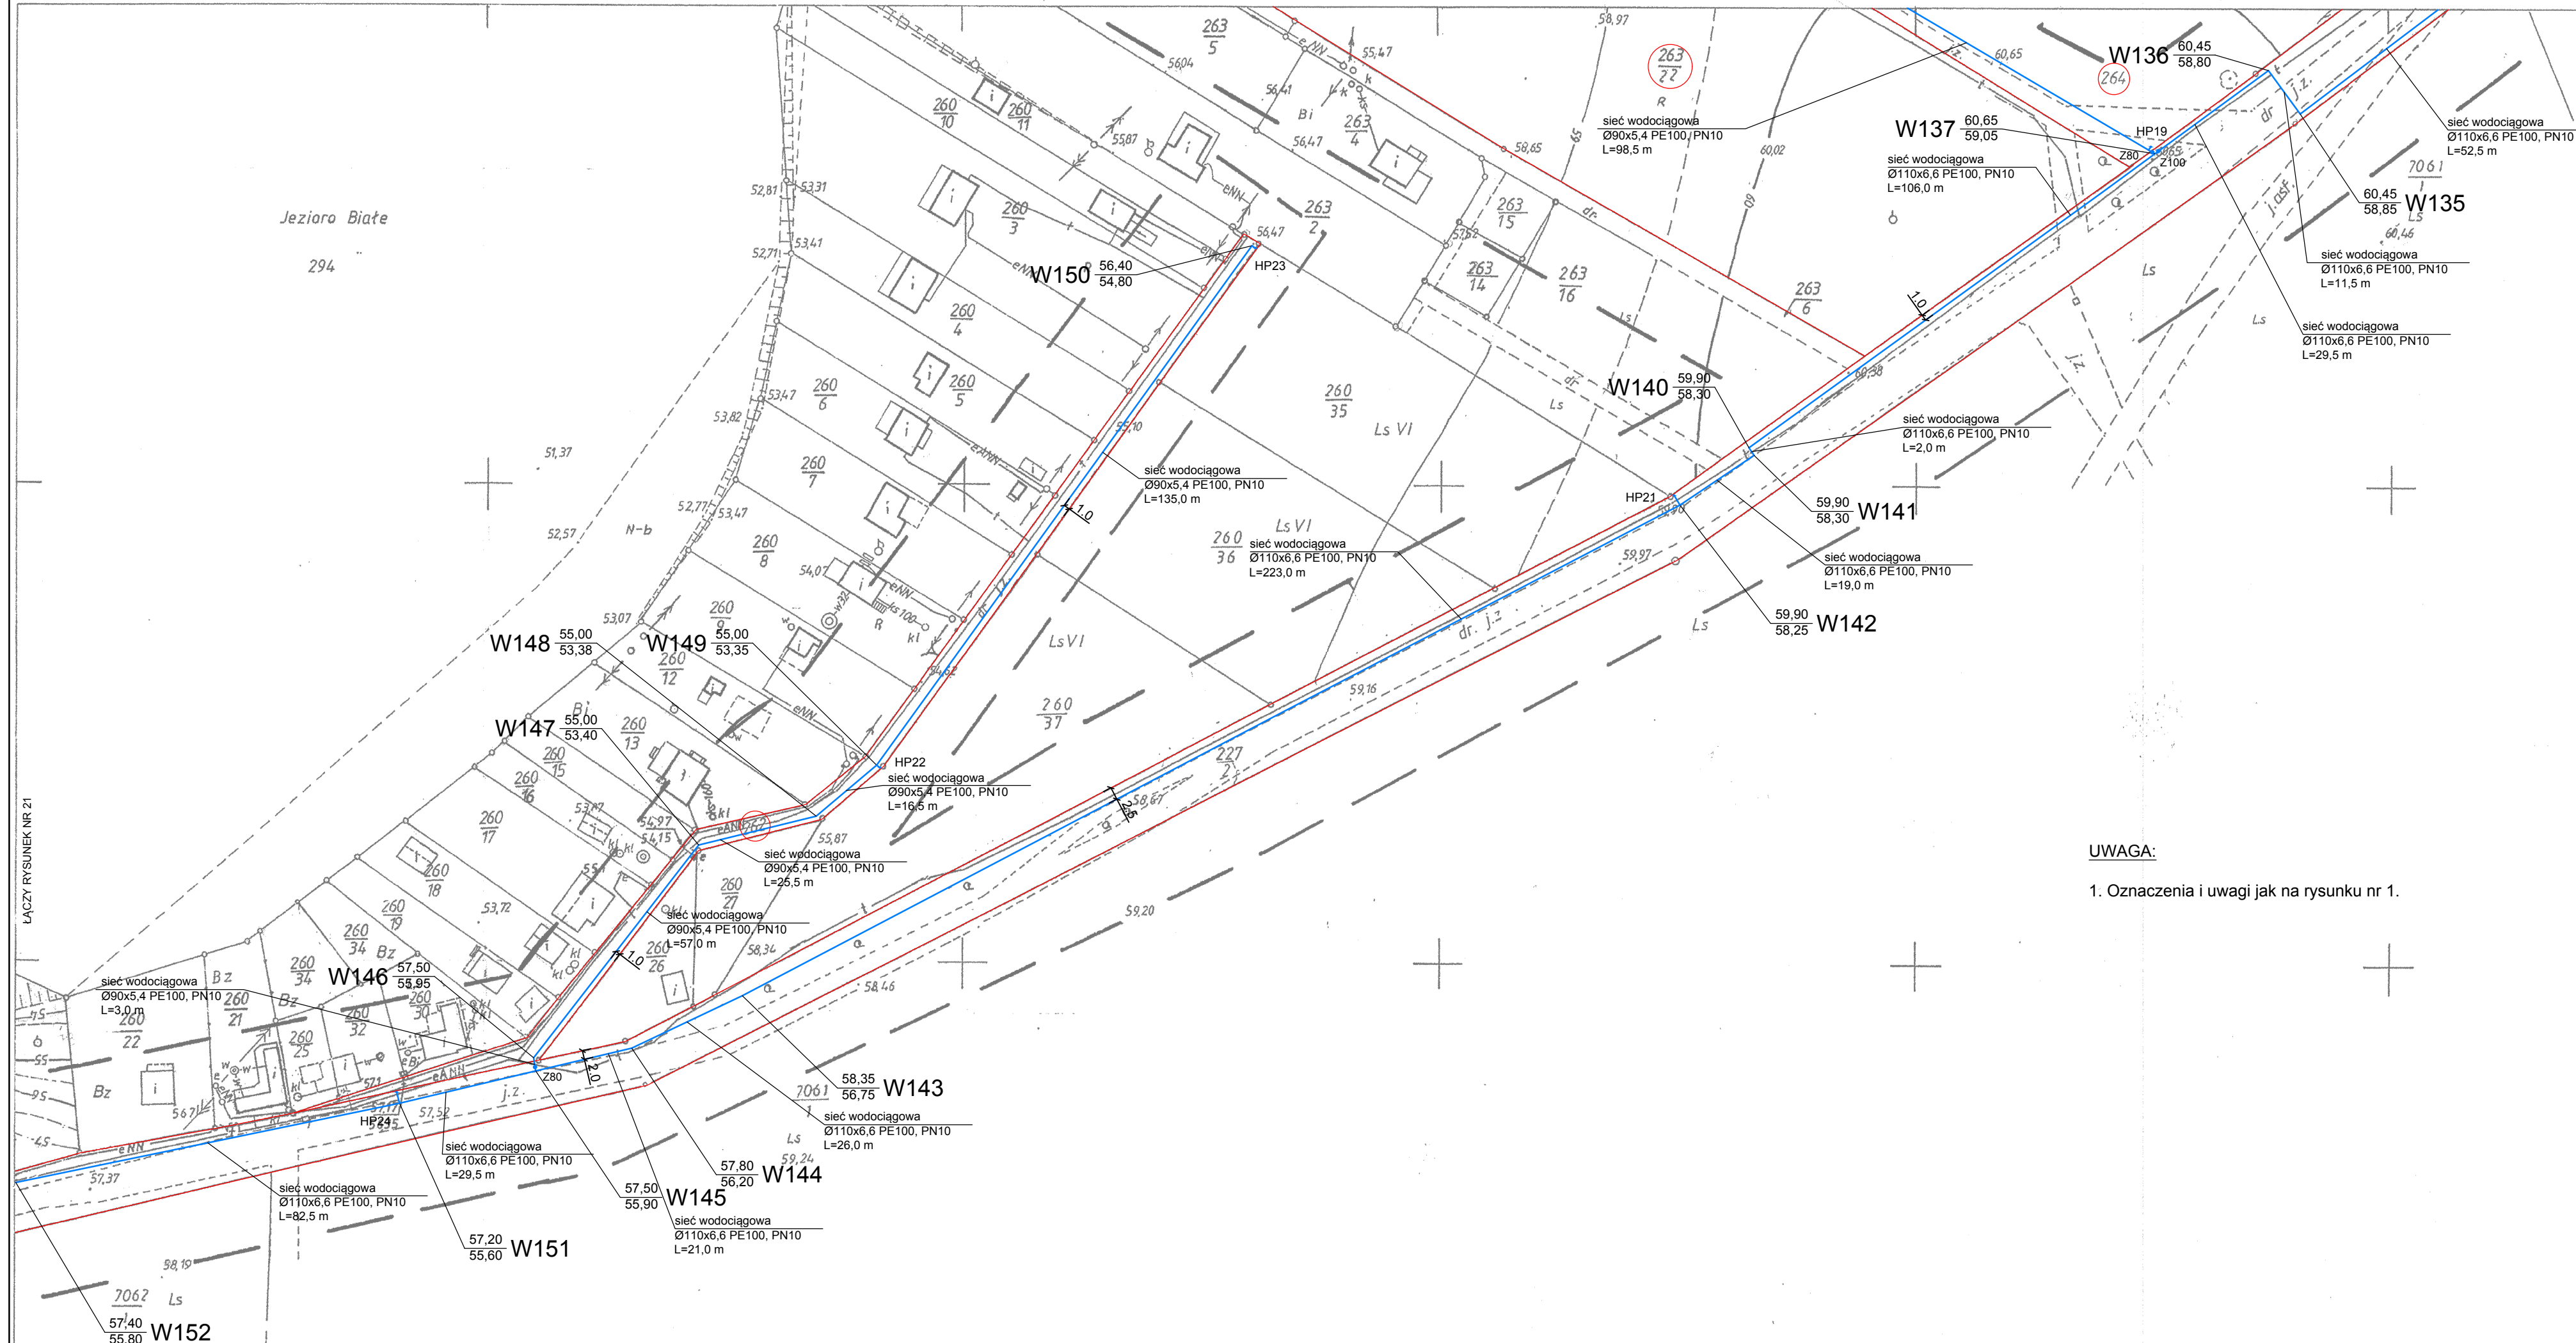

MAPA DO CELÓW PROJEKTOWYCH	
Oznaczenie kancelaryjne zgłoszenia pracy geodez.	GK.6640.658.2016
Miejscowość	Biała
Jednostka ewidencyjna	identyfikator 300208 5
Obszar ewidencyjny	identyfikator nazwa Wieleń
Obszar ewidencyjny	identyfikator nazwa 0001
Skala mapy	- Godło 1:1000 412.211.163
Nazwa układu współrzęd.	prostokątnych płask. 1965 (4)
Oznaczenie granic obszaru który był przedmiotem aktualizacji	wysokości Kronsztad 86
Służebności gruntowe mające wpływ na zagospod. gruntów w granicach projektowanej inwestycji	Nie ustalano
Uwagi:	Stan na dzień: 10-06-2016
Biuro Usług Geodezyjnych "GEOTEAM" s.c. K. Blaszczyk, T. Krysiak, K. Wołosz, Z. Zych, ul. 64-980 Trzcianka, ul. 27 Stycznia 42 tel./fax: 057/216-22-92 e-mail: biuro@geoteam.pl, www.geoteam.pl	
Jednostka wykonawcza - wykonawca / Geodeta uprawniony /nr upr./	

Poświadczam, że niniejszy dokument został opracowany w wyniku prac geodezyjnych i kartograficznych, których rezultaty zawiera operat techniczny wpisany do ewidencji materiałów państwowego zasobu geodezyjnego i kartograficznego.

STAROSTA CZARNKOWSKO - TRZCIANECKI

3002 404 1-6 /2016

(Identyfikator ewidencyjny materiału zasobu - operatu technicznego)

2016-06-27

(Data wpisania operatu technicznego do ewidencji materiałów zasobu)

z up. S. T. A. R. O. S. T. Y

mgr inż. Justyna Markowicz

mgr inż. Tomasz Bednarczyk

Geodezi, Kartografi i Planimetry

ZAKŁAD USŁUG TECHNICZNYCH PROSBED s.c.	
Os. Słowackiego 22/9 64 - 980 Trzcianka	
INWESTOR	Gmina Wieleń, ul. Kościuszki 34, 64-730 Wieleń
NAMOWA ZADANIA	Budowa sieci wodociągowej rozdzielczej wraz z przyłączami dla wsi Hamrysko, Biała i Mężyk, gm. Wieleń
OBIEKT	Sieć wodociągowa rozdzielcza Przyłącza wodociągowe
NAMOWA RYSUNKU	PROJEKT ZAGOSPODAROWANIA TERENU
PROJEKTOWAŁA	mgr inż. Justyna Markowicz upr. nr WKP/0125/P/0030/07
OPRACOWAŁ	mgr inż. Tomasz Bednarczyk
SKALA	1:1000
DATA	01/2017
NR RYS.	20

42/13 - 1/19/92
412.211.163
1:1000

MAPA SYTUACYJNO-WYSOKOŚCIOWA
założona w 1992r.
Wojewódzkie Biuro Geodezji i Terenów Rolnych w Pile - Rejonowy Oddział w Trzciance
KIEROWNIK
mgr inż. Zdzisław W. Żyłkowski

211.161
412.211.163
122.204

Gmina: Wieleń
Wieś: BIAŁA