Gm. WIELEŃ woj. wielkopolskie

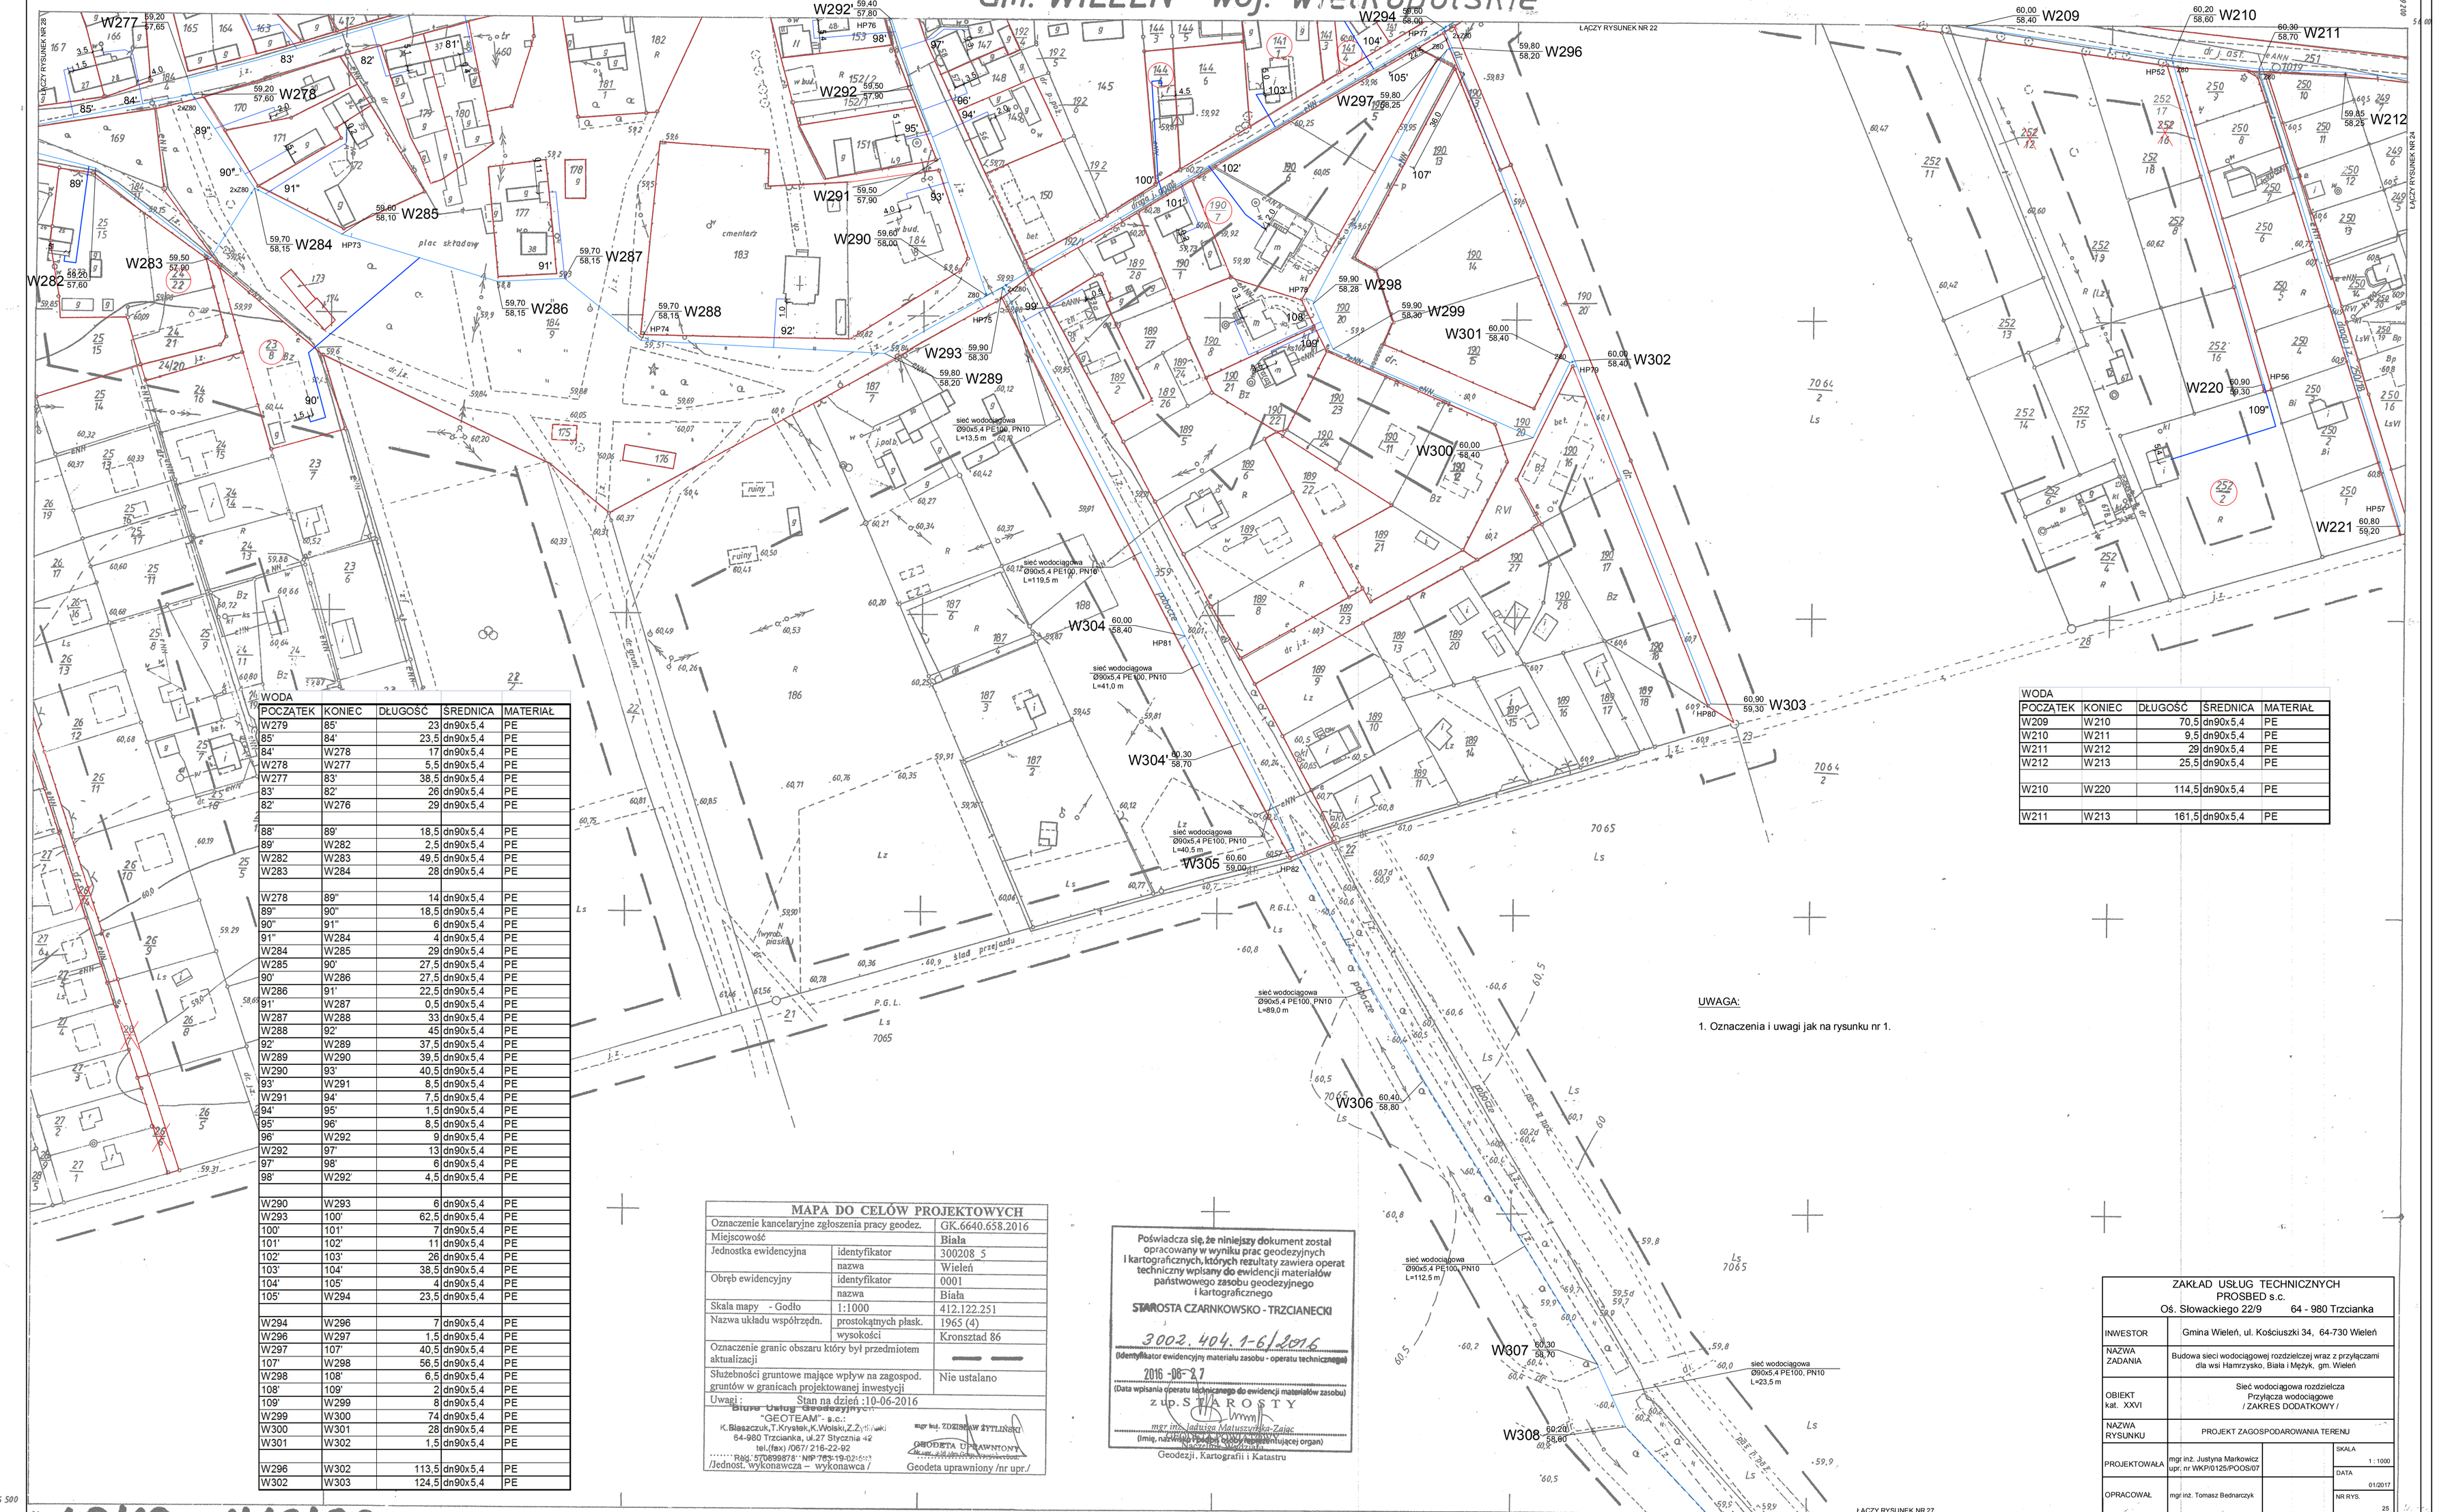

UWAGA:

1. Oznaczenia i uwagi jak na rysunku nr 1.

WODA

POCZĄTEK	KONIEC	DŁUGOŚĆ	ŚREDNICA	MATERIAŁ
W279	85'	23	dn90x5,4	PE
85'	84'	23,5	dn90x5,4	PE
84'	W278	17	dn90x5,4	PE
W278	W277	5,5	dn90x5,4	PE
W277	83'	38,5	dn90x5,4	PE
83'	82'	26	dn90x5,4	PE
82'	W276	29	dn90x5,4	PE
88'	89'	18,5	dn90x5,4	PE
89'	W282	2,5	dn90x5,4	PE
W282	W283	49,5	dn90x5,4	PE
W283	W284	28	dn90x5,4	PE
W278	89"	14	dn90x5,4	PE
89"	90"	18,5	dn90x5,4	PE
90"	91"	6	dn90x5,4	PE
91"	W284	4	dn90x5,4	PE
W284	W285	29	dn90x5,4	PE
W285	90'	27,5	dn90x5,4	PE
90'	W286	27,5	dn90x5,4	PE
W286	91'	22,5	dn90x5,4	PE
91'	W287	0,5	dn90x5,4	PE
W287	W288	33	dn90x5,4	PE
W288	92'	45	dn90x5,4	PE
92'	W289	37,5	dn90x5,4	PE
W289	W290	39,5	dn90x5,4	PE
W290	93'	40,5	dn90x5,4	PE
93'	W291	8,5	dn90x5,4	PE
W291	94'	7,5	dn90x5,4	PE
94'	95'	1,5	dn90x5,4	PE
95'	96'	8,5	dn90x5,4	PE
96'	W292	9	dn90x5,4	PE
W292	97'	13	dn90x5,4	PE
97'	98'	6	dn90x5,4	PE
98'	W292'	4,5	dn90x5,4	PE
W290	W293	6	dn90x5,4	PE
W293	100'	62,5	dn90x5,4	PE
100'	101'	7	dn90x5,4	PE
101'	102'	11	dn90x5,4	PE
102'	103'	26	dn90x5,4	PE
103'	104'	38,5	dn90x5,4	PE
104'	105'	4	dn90x5,4	PE
105'	W294	23,5	dn90x5,4	PE
W294	W296	7	dn90x5,4	PE
W296	W297	1,5	dn90x5,4	PE
W297	107'	40,5	dn90x5,4	PE
107'	W298	56,5	dn90x5,4	PE
W298	108'	6,5	dn90x5,4	PE
108'	109'	2	dn90x5,4	PE
109'	W299	8	dn90x5,4	PE
W299	W300	74	dn90x5,4	PE
W300	W301	28	dn90x5,4	PE
W301	W302	1,5	dn90x5,4	PE
W296	W302	113,5	dn90x5,4	PE
W302	W303	124,5	dn90x5,4	PE

WODA

POCZĄTEK	KONIEC	DŁUGOŚĆ	ŚREDNICA	MATERIAŁ
W209	W210	70,5	dn90x5,4	PE
W210	W211	9,5	dn90x5,4	PE
W211	W212	29	dn90x5,4	PE
W212	W213	25,5	dn90x5,4	PE
W210	W220	114,5	dn90x5,4	PE
W211	W213	161,5	dn90x5,4	PE

MAPA DO CELÓW PROJEKTOWYCH

Oznaczenie kancelaryjne zgłoszenia pracy geodez.		GK.6640.658.2016
Miejscowość		Biała
Jednostka ewidencyjna	identyfikator	300208_5
	nazwa	Wieleń
Obręb ewidencyjny	identyfikator	0001
	nazwa	Biała
Skala mapy - Godło		1:1000	412.122.251
Nazwa układu współrzędn.	prostokątnych płask.	1965 (4)
	wysokości	Kronsztad 86
Oznaczenie granic obszaru który był przedmiotem aktualizacji		— —
Służebności gruntowe mające wpływ na zagospod. gruntów w granicach projektowanej inwestycji		Nie ustalano
Uwagi:	Stan na dzień :10-06-2016	

Biuro Usług Geodezyjnych "GEOTEAM" s.c.: K.Błaszczuk,T.Krystek,K.Wolski,Z.Zyzyński 64-980 Trzcianka, ul.27 Stycznia 42 tel.(fax) /067/ 216-22-92 Reg. 570699878 NIP 765-19-02-[illegible] /Jednost. wykonawcza – wykonawca /

mgr inż. ZDZISŁAW ŻYTLIŃSKI Geodeta uprawniony nr ewidencyjny [illegible] GEODETA UPRAWNIONY Geodeta uprawniony /nr upr./

Poświadcza się, że niniejszy dokument został opracowany w wyniku prac geodezyjnych i kartograficznych, których rezultaty zawiera operat techniczny wpisany do ewidencji materiałów państwowego zasobu geodezyjnego i kartograficznego

STAROSTA CZARNKOWSKO - TRZCIANECKI

3002.404.1-6/2016
(identyfikator ewidencyjny materiału zasobu - operatu technicznego)

2016 -06- 27
(Data wpisania operatu technicznego do ewidencji materiałów zasobu)

z up. STAROSTY
mgr inż. Ludwika Matuszyńska-Zając
(imię, nazwisko i stanowisko osoby reprezentującej organ)
Geodezji, Kartografii i Katastru

ZAKŁAD USŁUG TECHNICZNYCH
PROSBED s.c.
Oś. Słowackiego 22/9 64 - 980 Trzcianka

INWESTOR	Gmina Wieleń, ul. Kościuszki 34, 64-730 Wieleń
NAZWA ZADANIA	Budowa sieci wodociągowej rozdzielczej wraz z przyłączami dla wsi Hamrzysko, Biała i Mężyk, gm. Wieleń
OBIEKT kat. XXVI	Sieć wodociągowa rozdzielcza Przyłącza wodociągowe / ZAKRES DODATKOWY /
NAZWA RYSUNKU	PROJEKT ZAGOSPODAROWANIA TERENU
PROJEKTOWAŁA	mgr inż. Justyna Markowicz upr. nr WKP/0125/POOS/07
OPRACOWAŁ	mgr inż. Tomasz Bednarczyk
SKALA	1 : 1000
DATA	01/2017
NR RYS.	25

Nr zł. 230 / 92
D Z 379 / 92

Uzupełniono dn. 08. 96 przez WBG i TR-Chodzież
D.z 219/96

42/13 - 1/19/92
412.122.251
1:1000

MAPA SYTUACYJNO-WYSOKOŚCIOWA

założona w 1992r.

Wojewódzkie Biuro Geodezji i Terenów Rolnych w Pile – Rejonowy Oddział w Trzciance

122.203		
122.242	412.122.251	122.252
122.253		

Gmina : Wieleń
Wieś : BIAŁA