


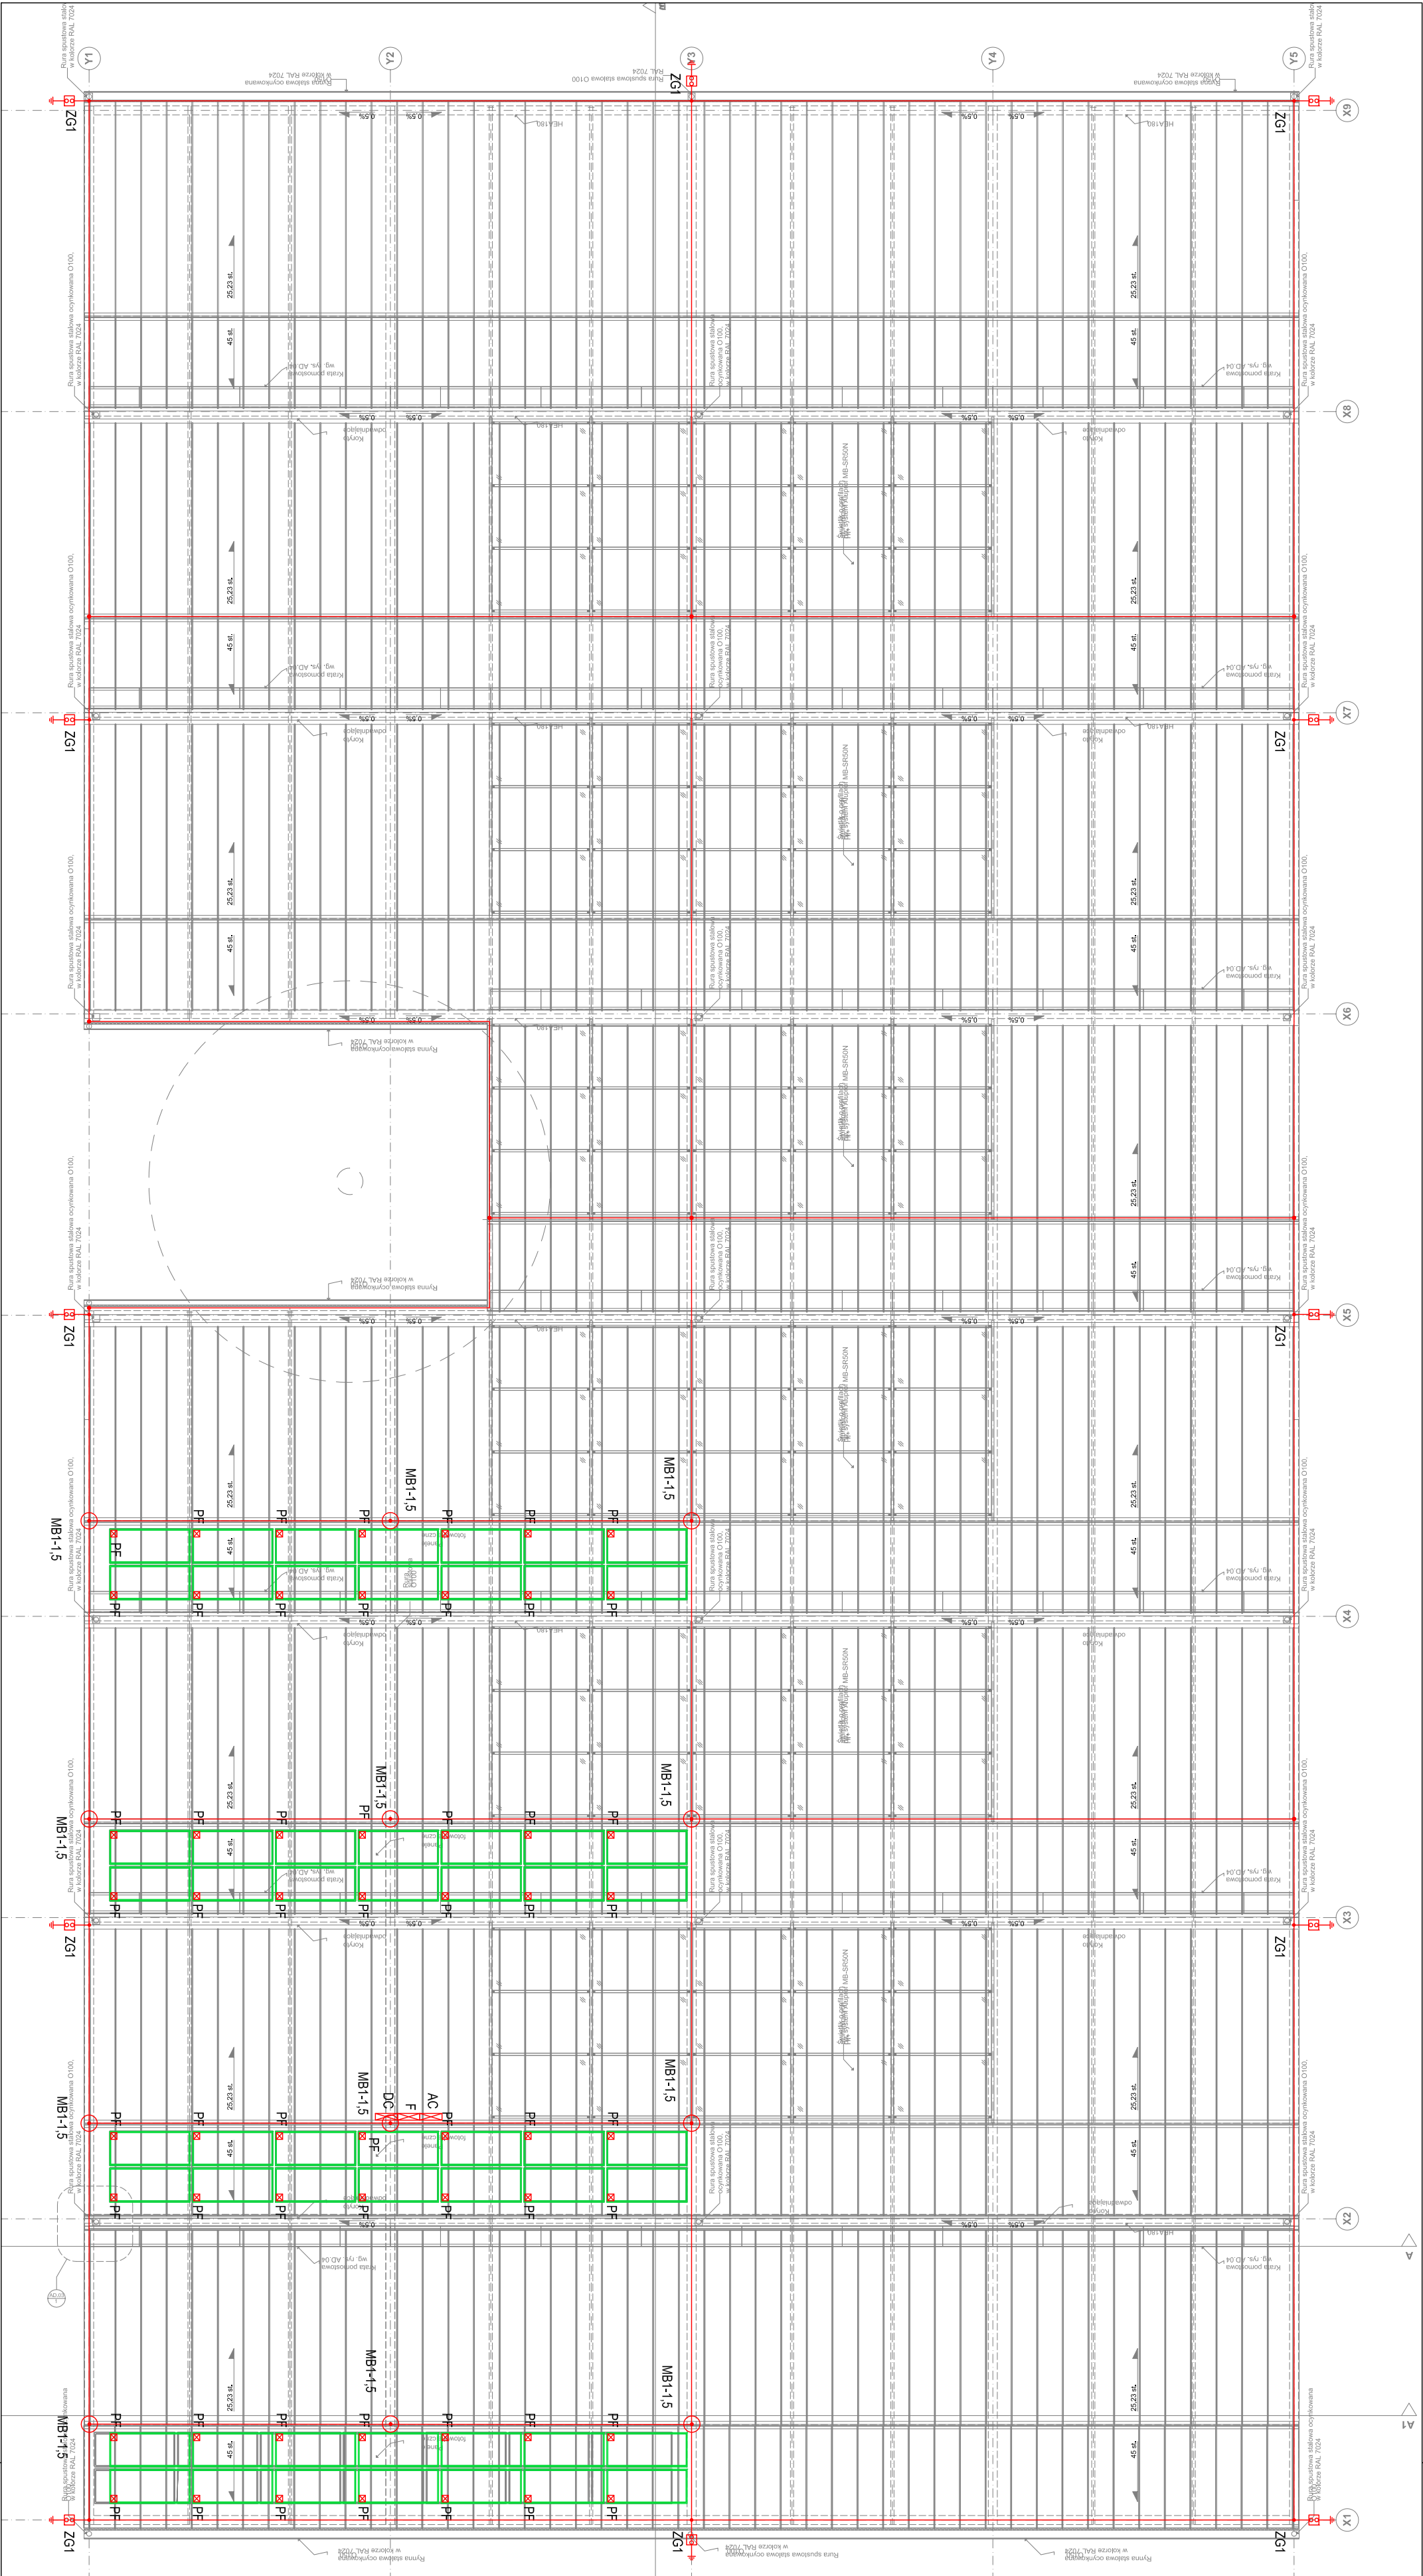

- SYMBOLE I OZNACZENIA**
- drut stalowy ocynkowany Φ 8,0mm
 - spawanie na łączniach
 - złącze kontrolno-pomiarowe
 - zwoj pionowy z drutu stalowego ocynkowanego Φ 8,0mm, h=0,5m

PF panel polikryształowy 250WP
F rozdzielnia AC
DC rozdzielnia DC

UWAGA:
- zwoje podobne - drut stalowy ocynkowany Φ 8,0mm
- przewody odprowadzające - słupy stalowe konstrukcji obiektu.
- złącze kontrolno-pomiarowe umieszczone w puszcze rozdzielni typu G1-1404 prod. Gama lub innej o równoważnych parametrach.
- przewody na dachu prowadzić w rurach odpornych na promieniowanie UV oraz warunk atmosferyczne.

System instalacji wewnętrznej TN-S.
Sposób ochrony przed porażeniem:
- podłożona przed dotykaniem bezpośrednim obwodowa izolacyjna urządzenia
- dodatkowa - przed dotykiem pośrednim sztyble wyłączenie urządzenia

Investor:
GINIA WIELEŃ
ul. Kościuszk: 34-64-730 Wieleń; tel. 67 256 11 70, 67 256 11 72 fax. 67 256 10 21

Generalny projektant:
Neostudio Architekti Świerkowski Jarosz Sp.P.
ul. Turmowa 3; 60-116 Poznań; tel. +48 61 677 10 08; studio@neostudioweb.pl

Nazwa inwestycji:
BUDOWA TARGOWISKA MIEJSKIEGO WRAZ Z INFRASTRUKTURĄ TECHNICZNĄ

Adres inwestycji:
ul. Nowe Miasto; 64-730 Wieleń; DZ. 499

Wykonawca projektu: neostudio ARCHITEKCI		Kondygnacja:	
Projektant:	Inż. Marcin Gajniowski	Nr uprawnień:	WSPISANCE/15
Opracował:	Inż. Jedygja Strzelczyk		
	Inż. Monika Gmerek		
Sprawdził:		16066	
Projektant:		PROJEKT WYKONAWCZY	
Brano:		ELEKTRYCZNA	
Przebiegł rysunek:		INSTALACJA ODGROMOWA I FOTOWOLTAICZNA - RZUT DACHU	
Data opracowania:		marzec 2018	
Nr rysunku:		1:100	
Skala:		E-04	

UWAGA! NINIEJSZE OPRACOWANIE JEST CHRONIONE PRAWEM AUTORSKIM I PRAWAMI POLEWNYMI (DZ.U. 24/2018) WSZYSTKIE INFORMACJE ZAWARTY W TYM OPRACOWANIU SĄ WŁASNOŚCIĄ INTEKTUALNĄ NEOSTUDIO ARCHITEKCI SP. P. ORAZ JEJGO AUTORÓW