


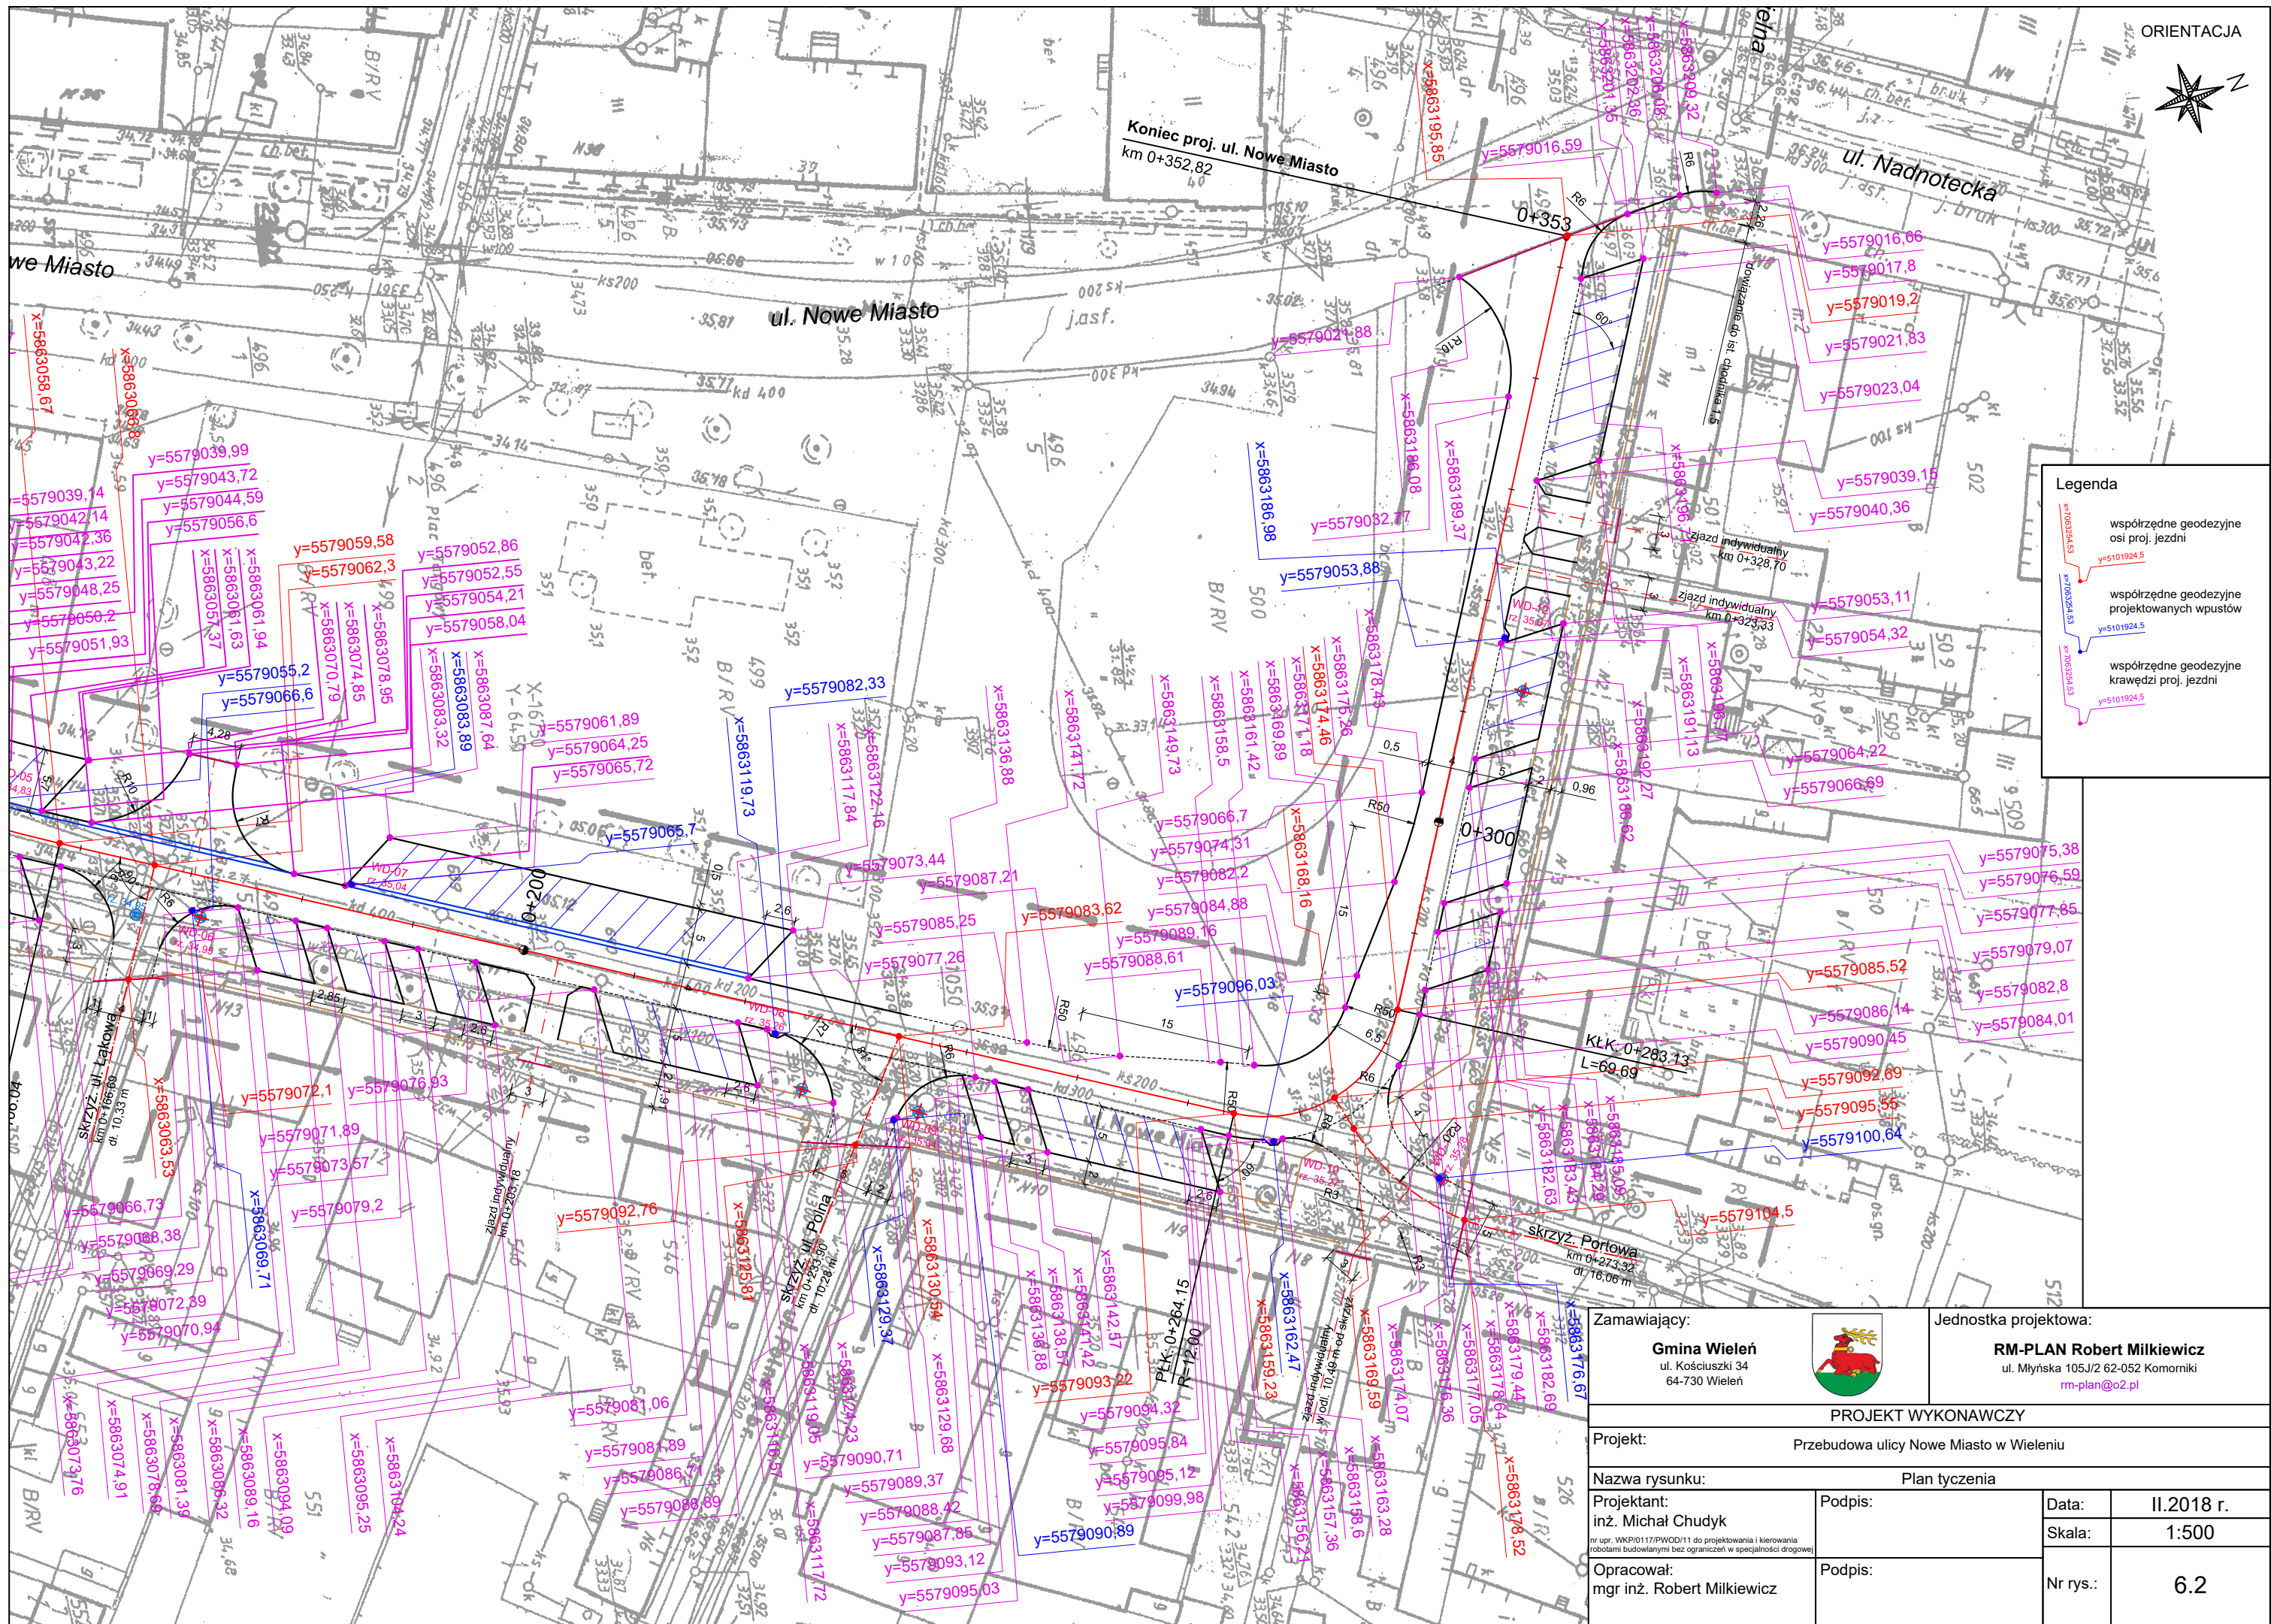

Zamawiający: Gmina Wielen ul. Kościuszki 34 64-730 Wielen				Jednostka projektowa: RM-PLAN Robert Milkiewicz ul. Młyńska 105/J/2 62-052 Komorniki rm-plan@o2.pl	
PROJEKT WYKONAWCZY					
Projekt: Przebudowa ulicy Nowe Miasto w Wieleniu					
Nazwa rysunku: Plan tyczenia					
Projektant: inż. Michał Chudyk nr upr. WKPi0117/PW/Odi/11 do projektowania i kierowania robotami budowlanymi bez ograniczeń w specjalności drogowej		Podpis:		Data: II.2018 r.	
				Skala: 1:500	
Opracował: mgr inż. Robert Milkiewicz		Podpis:		Nr rys.:	6.2