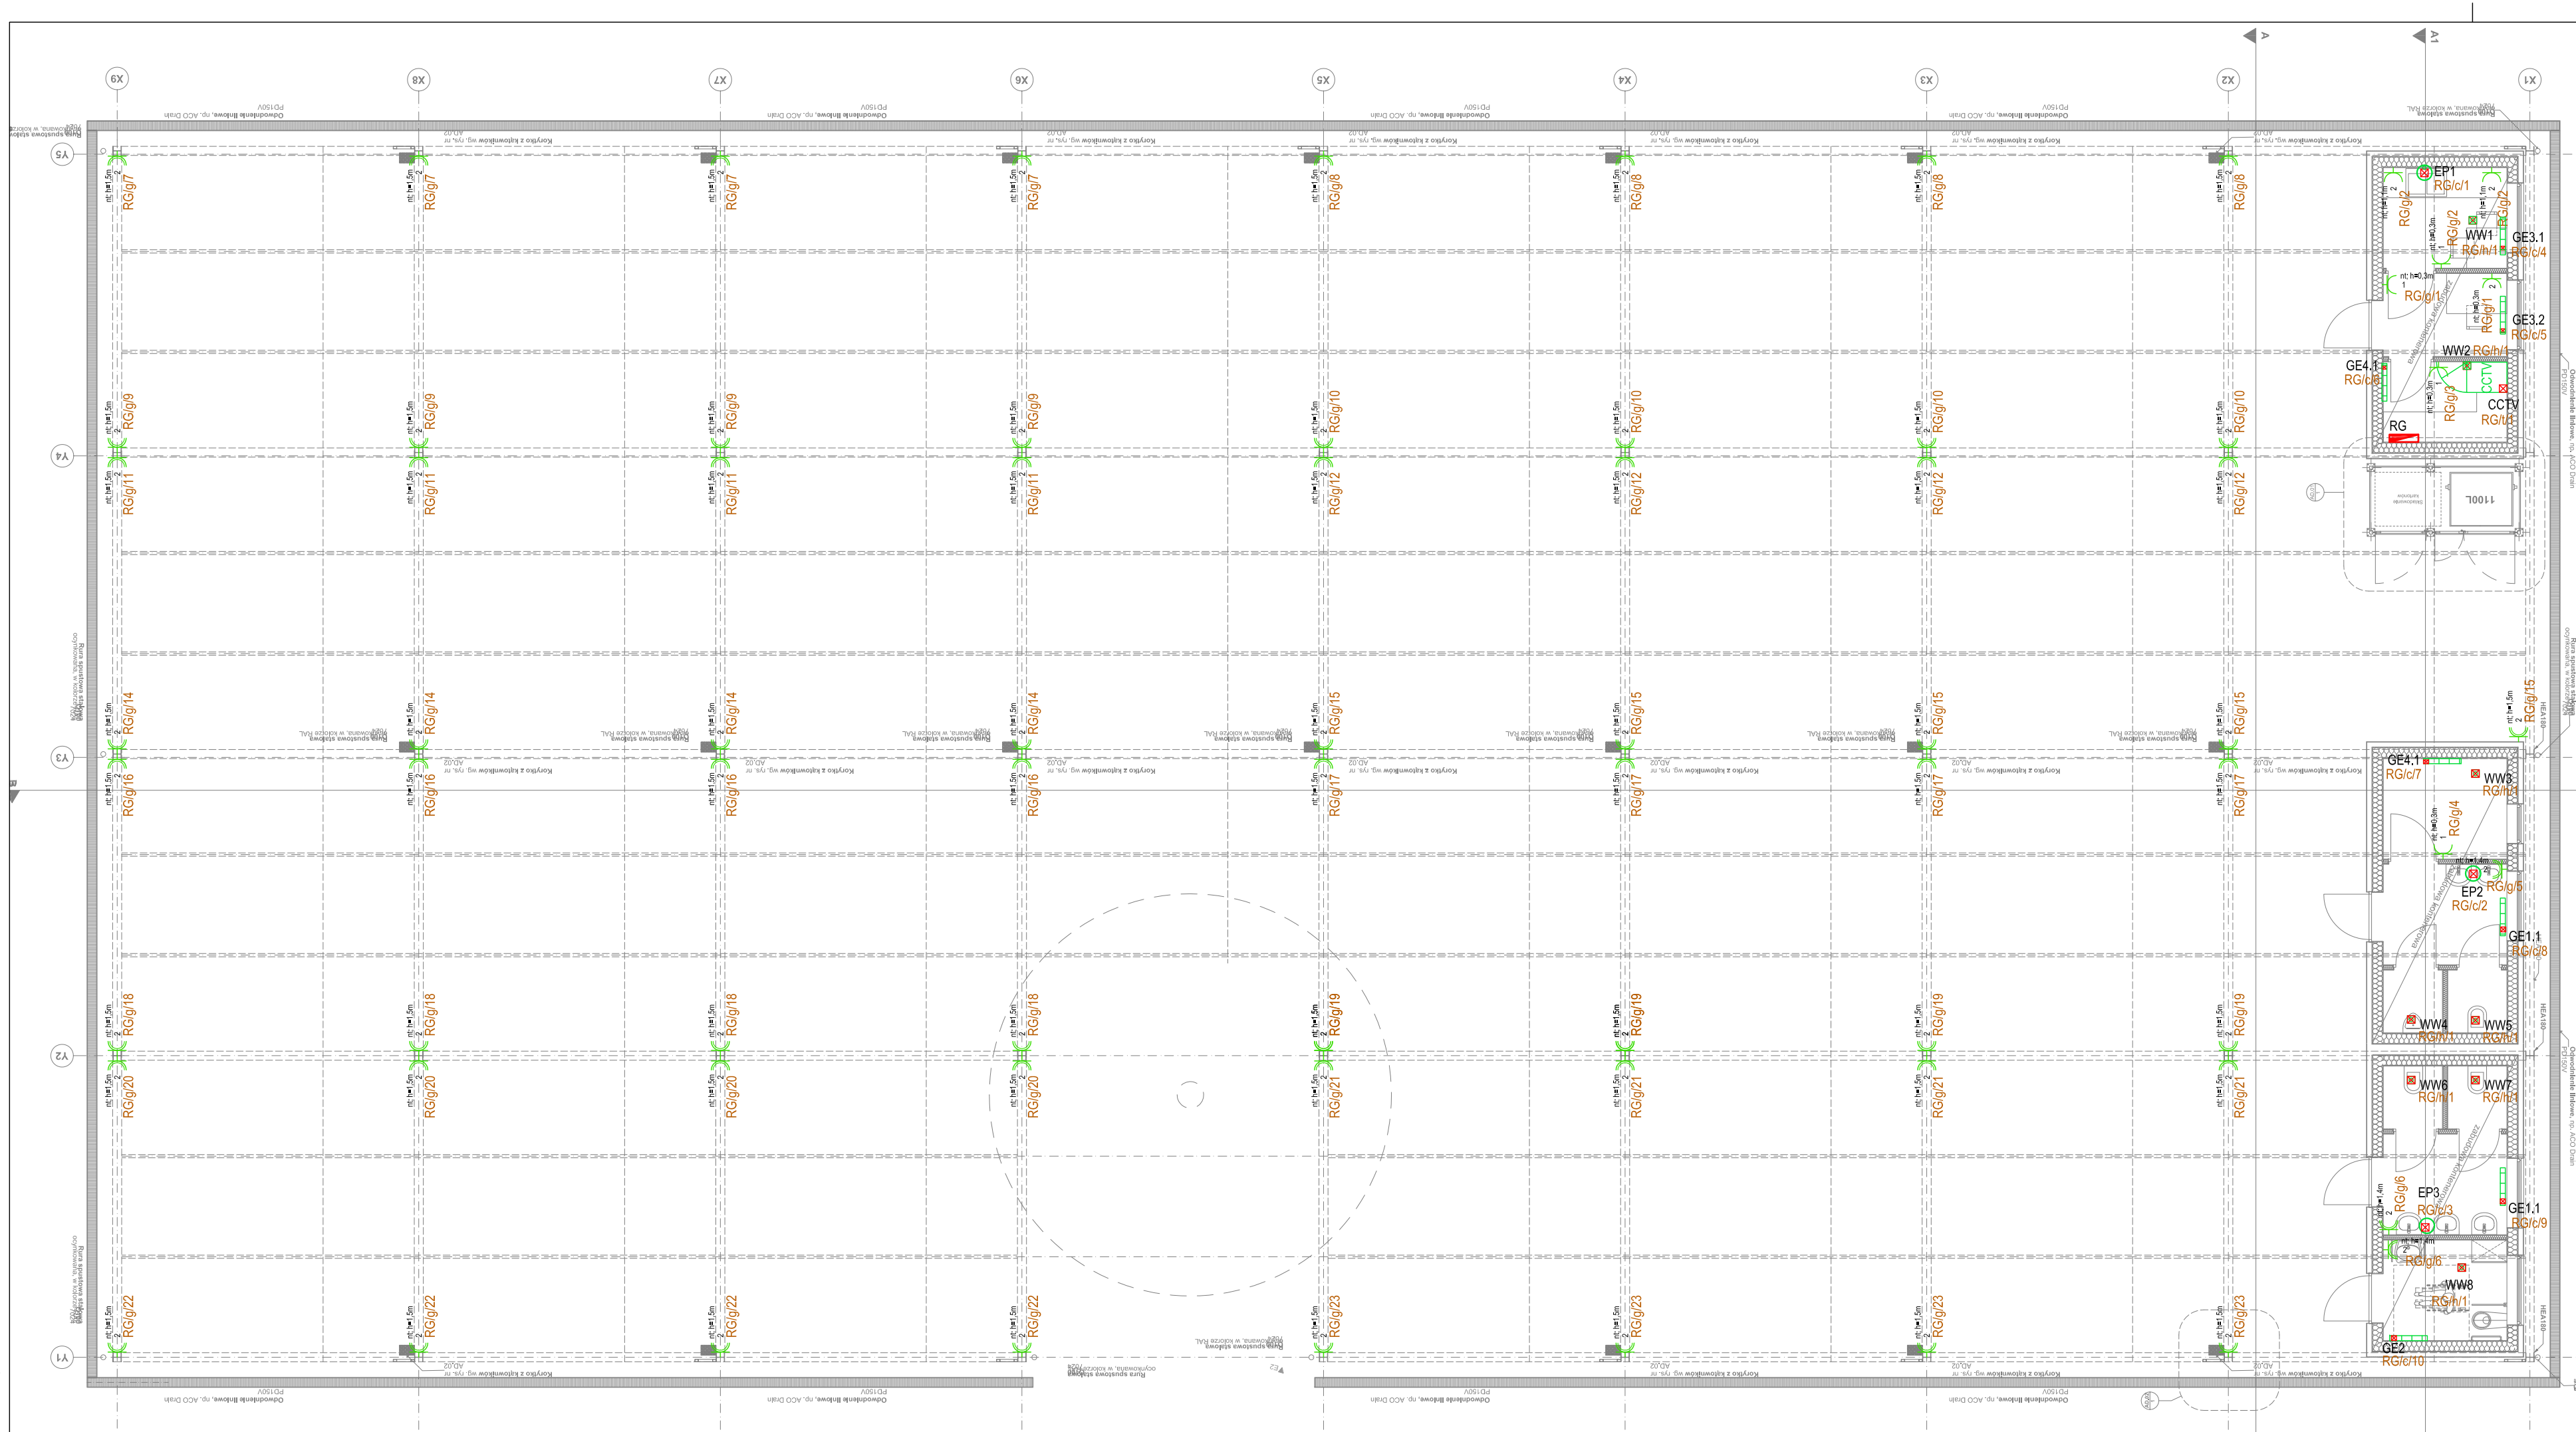


LEGENDA

nazwa — rozdzielnica obiektowa

sposób i wysokość montażu — ilość — gniazdo wtykowe 2P+Z 16A 230V IP44

nr obwodu — ilość — gniazdo wtykowe 2P+Z 16A 230V IP20

nr obwodu

Symbol	Opis	Pn[kW]	Un[V]
CCTV	Szafa CCTV	1	230
EP...	Elektryczny podgrzewacz wody	2,0	230
GE1...	Grzejnik elektryczny	2,0	230
GE2...	Grzejnik elektryczny	1,5	230
GE3...	Grzejnik elektryczny	1,0	230
GE4...	Grzejnik elektryczny	0,5	230
WW...	Wentylator wywiewny	0,0	230

UWAGA:
- osprzęt w kontenerach należy montować natynkowo,
- przewody w kontenerach prowadzić w rurkach RL montowanych do ścian kontenera.

System instalacji wewnętrznej TN-S
Sposób ochrony przeciwporażeniowej:
- podstawowa - przed dotykiem bezpośrednim obudowa izolacyjna urządzenia
- dodatkowa - przed dotykiem pośrednim szybkie wyłączanie urządzenia

Inwestor:	**GMINA WIELEŃ** ul. Kościuszki; 34 64-730 Wieleń; tel. 67 256 11 70, 67 256 11 72 fax. 67 256 10 21
Generalny projektant:	**Neostudio Architekci Świerkowski Jarosz Sp.P.** ul. Turniowa 5; 60-116 Poznań; tel. +48 61 677 10 08; studio@neostudioweb.eu
Nazwa inwestycji:	**BUDOWA TARGOWISKA MIEJSKIEGO WRAZ Z INFRASTRUKTURĄ TECHNICZNĄ**
Adres inwestycji:	ul. Nowe Miasto; 64-730 Wieleń; DZ. 499

Wykonawca projektu: neostudio ARCHITEKCI

	Imię i nazwisko:	Nr uprawnień:	Podpis:	Kondygnacja:
Projektował:	mgr inż. Marcin Gatniejewski	WKP/0483/POWOE/15		
Opracował:	mgr inż. Jadwiga Strzelczyk			
Sprawdził:	mgr inż. Roman Majcherek	186/66		

Stadium projektu: **PROJEKT WYKONAWCZY** — Skala: **1:100**

Branża: ELEKTRYCZNA — Data opracowania: marzec 2018

Przedmiot rysunku: **INSTALACJA GNIAZD WTYKOWYCH 230V - RZUT TARGOWISKA** — Nr rysunku: **E-03**

UWAGA! NINIEJSZE OPRACOWANIE JEST CHRONIONE PRAWEM AUTORSKIM ZGODNIE Z USTAWĄ „O PRAWIE AUTORSKIM I PRAWACH POKREWNYCH" (DZ.U.94/24/83).
WSZYSTKIE INFORMACJE ZAWARTE W TYM OPRACOWANIU STANOWIĄ WŁASNOŚĆ INTELEKTUALNĄ NEOSTUDIO ARCHITEKCI SP.P ORAZ JEGO AUTORÓW