




UWAGI:

- [illegible]

Sytuacja

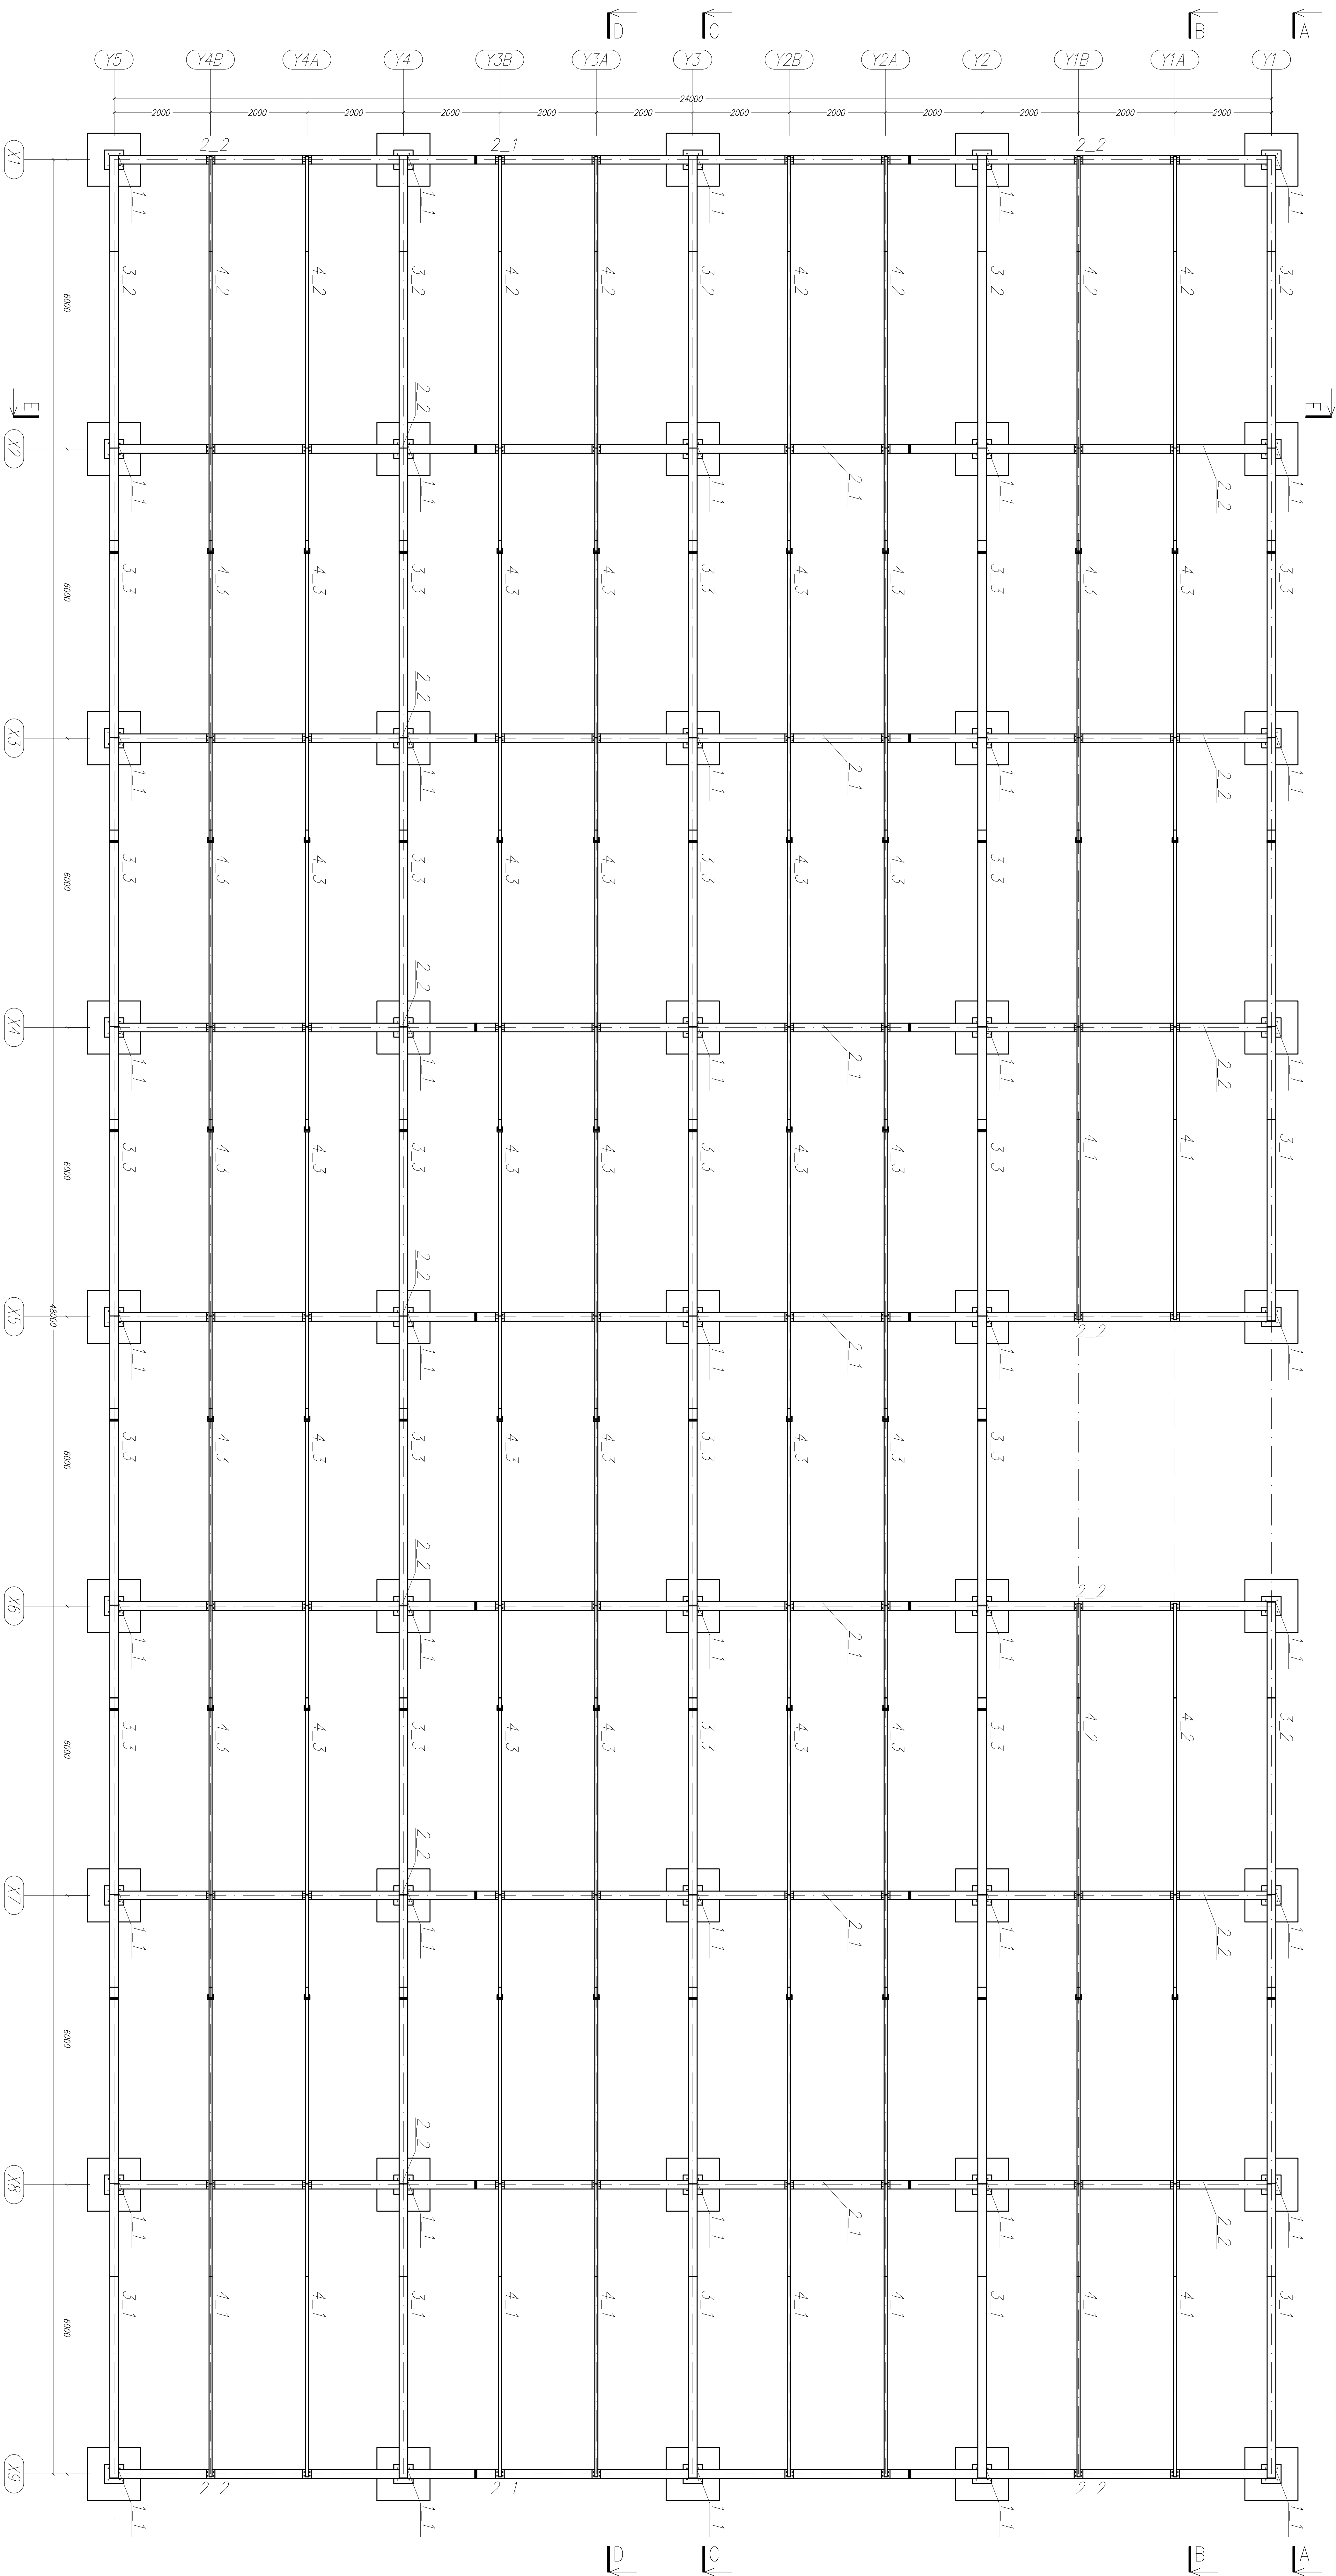

STAL PROFILOMA: S355

[illegible]