1	2	3	4	5	6	7	8

Rozłącznik główny	Grzejnik	Gniazdo 230V	Oświetlenie wewnętrzne	Oświetlenie zewnętrzne	Podgrzewacz wody	Osuszacz	Rezerwa	Pompa 1	Pompa 2	Pompa 3		Kontrola napięcia	Zasilacz 24VDC	Sterownik PLC Horner 4"	Modem GSM
63A	1,5kW		2x36W	500W				1,1kW	1,1kW	1,1kW					

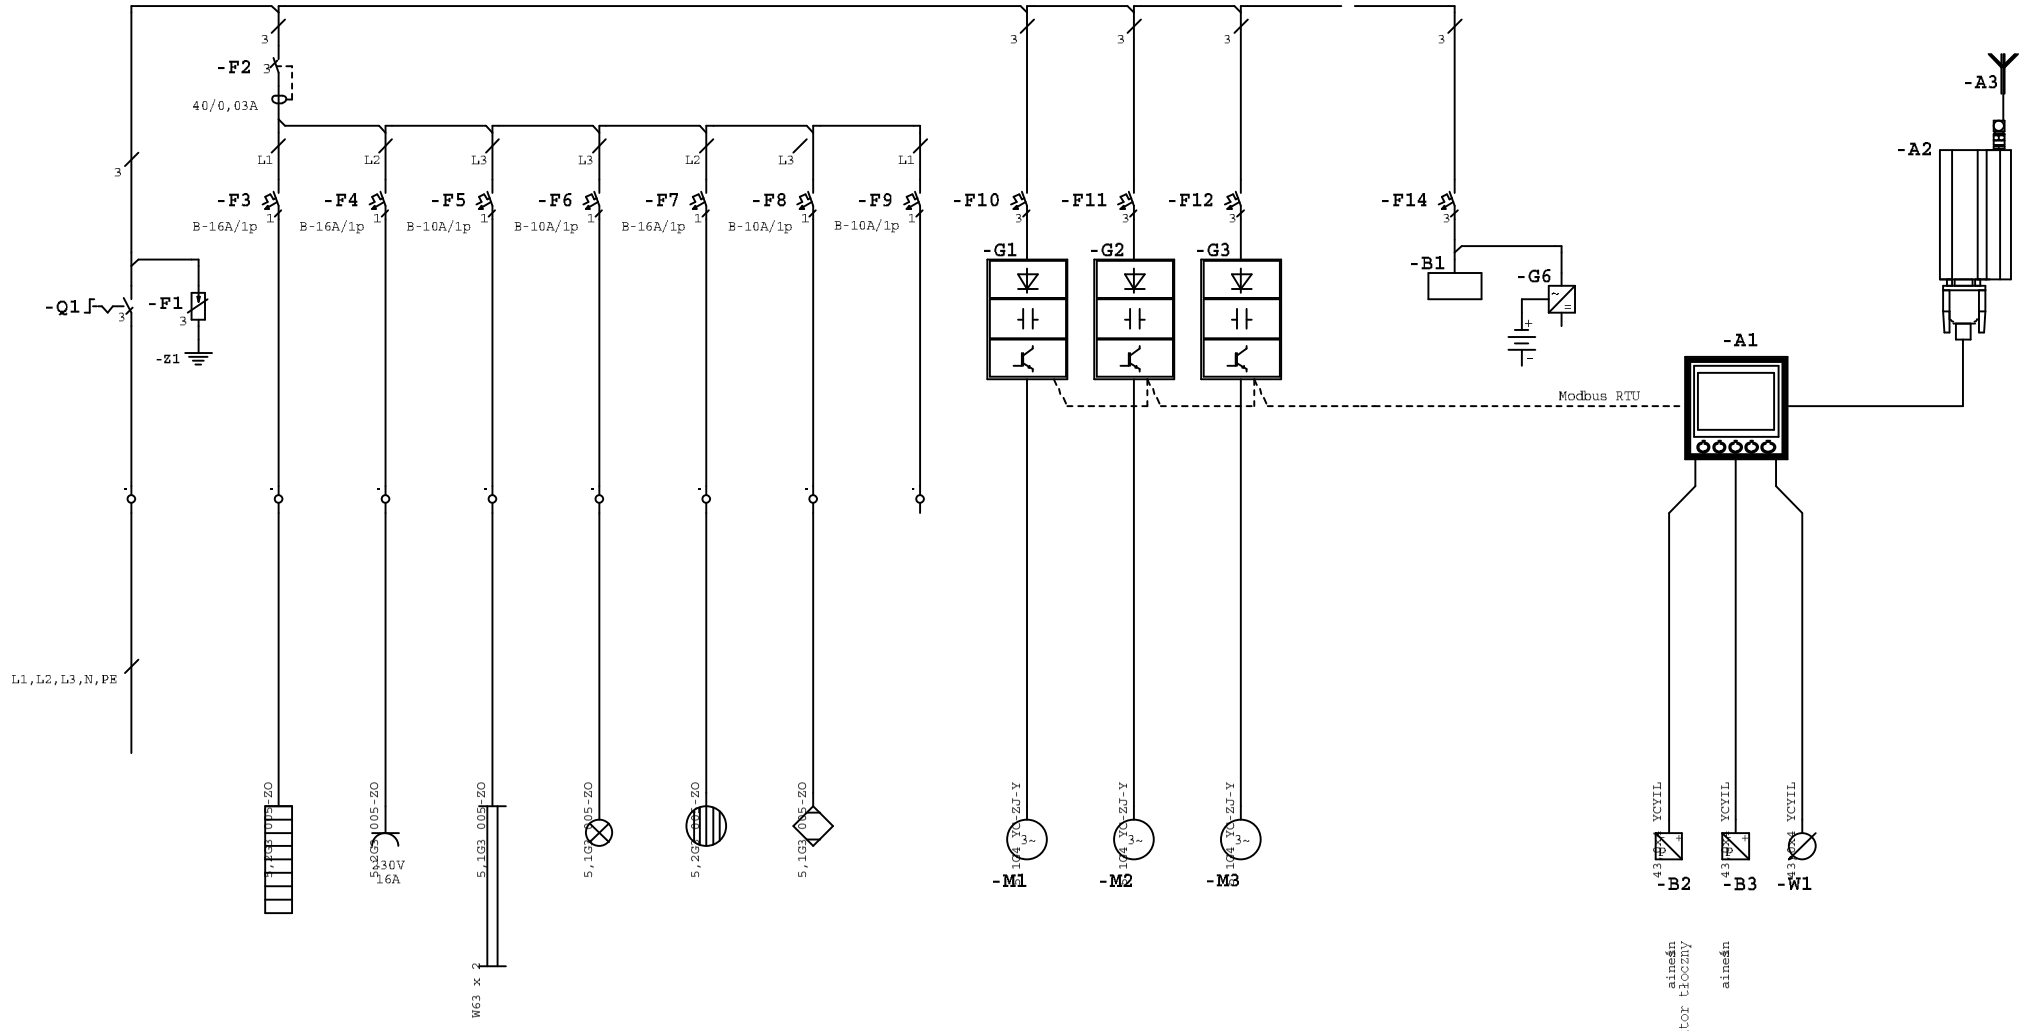

Wszystkie rozwiązania elementów zawarte w niniejszym opracowaniu stanowią własność Instalcompact i mogą być stosowane, powielane oraz udostępniane osobom trzecim jedynie na podstawie pisemnej zgody

	Opracował:	Sprawdził:	Zatwierdził:
Nazwisko:	S.Litwiński	J.Nitka	A.Jakuszkowiak
Data:	07.2017	07.2017	07.2017
Podpis:		Jan Nitka	

Instalcompact Sp. z o.o.
62-080 Tarnowo Podgórne
www.instalcompact.pl
tel.061 816 67 55

Tytuł:
Ideowy schemat rozdzielnicy PW.
ZH-ICP/W 3.10-3/1,1kW

Nr. urządz.	PROS/17/0852
Nr. rysunku	2
Norma: PN61346	Rewizja:
= +	Strona 1 z 1 str.