


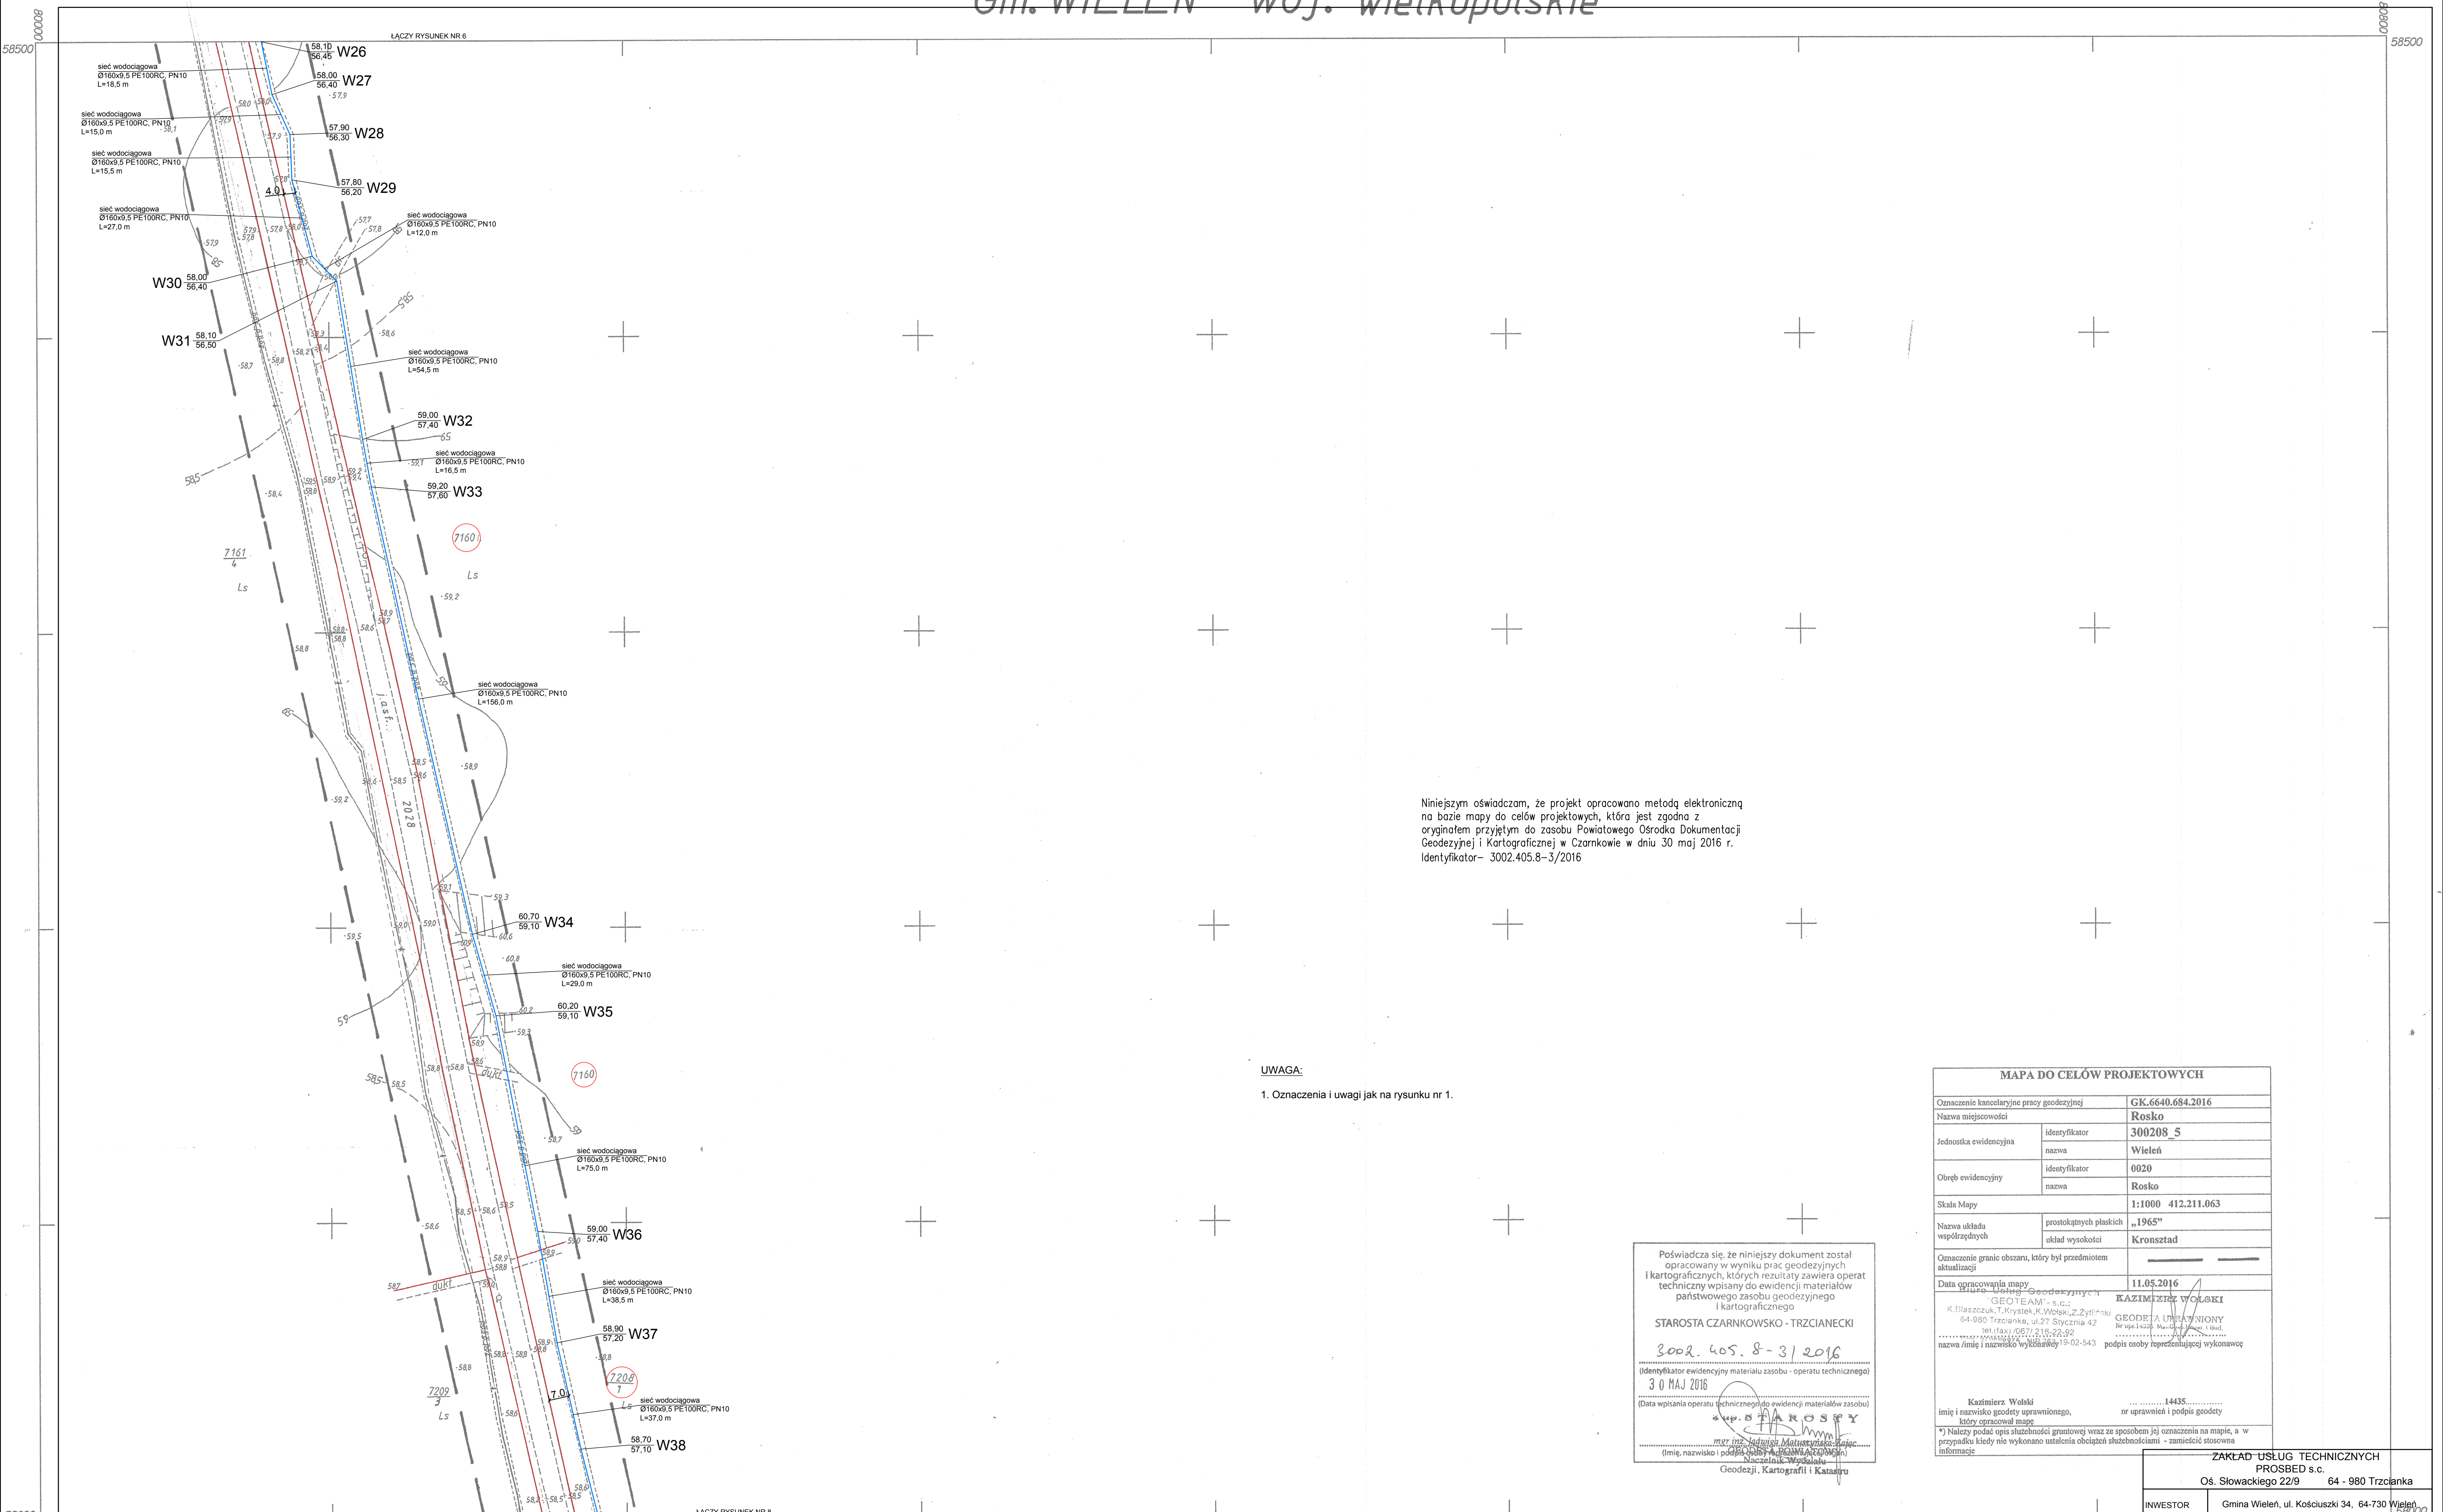

Niniejszym oświadczam, że projekt opracowano metodą elektroniczną na bazie mapy do celów projektowych, która jest zgodna z oryginałem przyjętym do zasobu Powiatowego Ośrodka Dokumentacji Geodezyjnej i Kartograficznej w Czarnkowie w dniu 30 maj 2016 r.
Identyfikator- 3002.405.8-3/2016


UWAGA:
1. Oznaczenia i uwagi jak na rysunku nr 1.

Poświadczam się, że niniejszy dokument został opracowany w wyniku prac geodezyjnych i kartograficznych, których rezultaty zawiera operat techniczny wpisany do ewidencji materiałów państwowego zasobu geodezyjnego i kartograficznego
STAROSTA CZARNKOWSKO - TRZCIANECKI
3002.405.8-3/2016
(Identyfikator ewidencyjny materiału zasobu - operatu technicznego)
30 MAJ 2016
(Data wpisania operatu technicznego do ewidencji materiałów zasobu)
mgr inż. Jolanta Motuszyńska-Dajac
(imię, nazwisko i podpis osoby uprawnionej do oparcia mapy)
Geodezji, Kartografii i Katastru

MAPA DO CELÓW PROJEKTOWYCH	
Oznaczenie kancelaryjne pracy geodezyjnej	GK.6640.684.2016
Nazwa miejscowości	Rosko
Jednostka ewidencyjna	identyfikator
	300208_5
Obręb ewidencyjny	identyfikator
	0020
Skala mapy	identyfikator
	Rosko
Nazwa układu współrzędnych	układ wysokości
	1:1000 412.211.063
Oznaczenie granic obszaru, który był przedmiotem aktualizacji	
Data opracowania mapy	
11.05.2016	
KAZIMIERZ WOJASKI	
K. Błaszczak, T. Krytek, K. Wośki, Z. Zylinski	
84-980 Trzcianka, ul. 27 Sycznia 42	
tel./fax 0571 215 22 32	
e-mail: biuro@geodezja-wielka.pl	
nazwa i imię i nazwisko wykonawcy 19-02-543 podpis osoby reprezentującej wykonawcę	
Kazimierz Wojski	
nr uprawnień i podpis geodety	
14435	
*) Należy podać opis służebności gruntowej wraz z sposobem jej oznaczenia na mapie, a w przypadku kiedy nie wykonano ustaleń obciążen służebnościami - zamieścić stosowną informację	

ZAKŁAD USŁUG TECHNICZNYCH	
PROSBED s.c.	
Os. Słowackiego 22/9 64 - 980 Trzcianka	
INWESTOR	Gmina Wieleń, ul. Kościuszki 34, 64-730 Wieleń
NAMOWA ZADANIA	Budowa sieci wodociągowej rozdzielczej wraz z przyłączami dla wsi Hamrzysko, Biała i Mężyk, gm. Wieleń
OBIEKT	Sieć wodociągowa rozdzielcza Przyłącza wodociągowe
NAMOWA RYSUNKU	PROJEKT ZAGOSPODAROWANIA TERENU
PROJEKTOWAŁA	mgr inż. Justyna Markowicz
OPRACOWAŁ	mgr inż. Tomasz Bednarczyk
SKALA	1:1000
DATA	01.06.12
NR RYS.	7

412.211.063
1:1000
356.20 - 7/96
MAPA ZASADNICZA
Założona w r. 1996 przez:
WOJEWÓDZKIE BIURO GEODEZJI I TERENÓW ROLNYCH
W PILE Z/S W CHODZIEŻY
Kierownik Pracowni W. Bukowska
mgr inż. Jolanta Motuszyńska-Dajac
podpis data

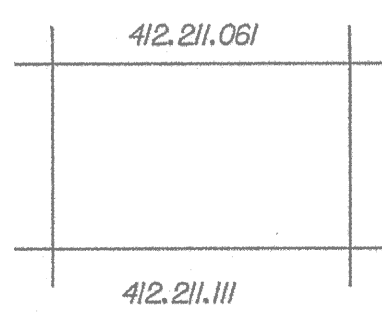

Gm. WIELEŃ
Właśc. ROSKO