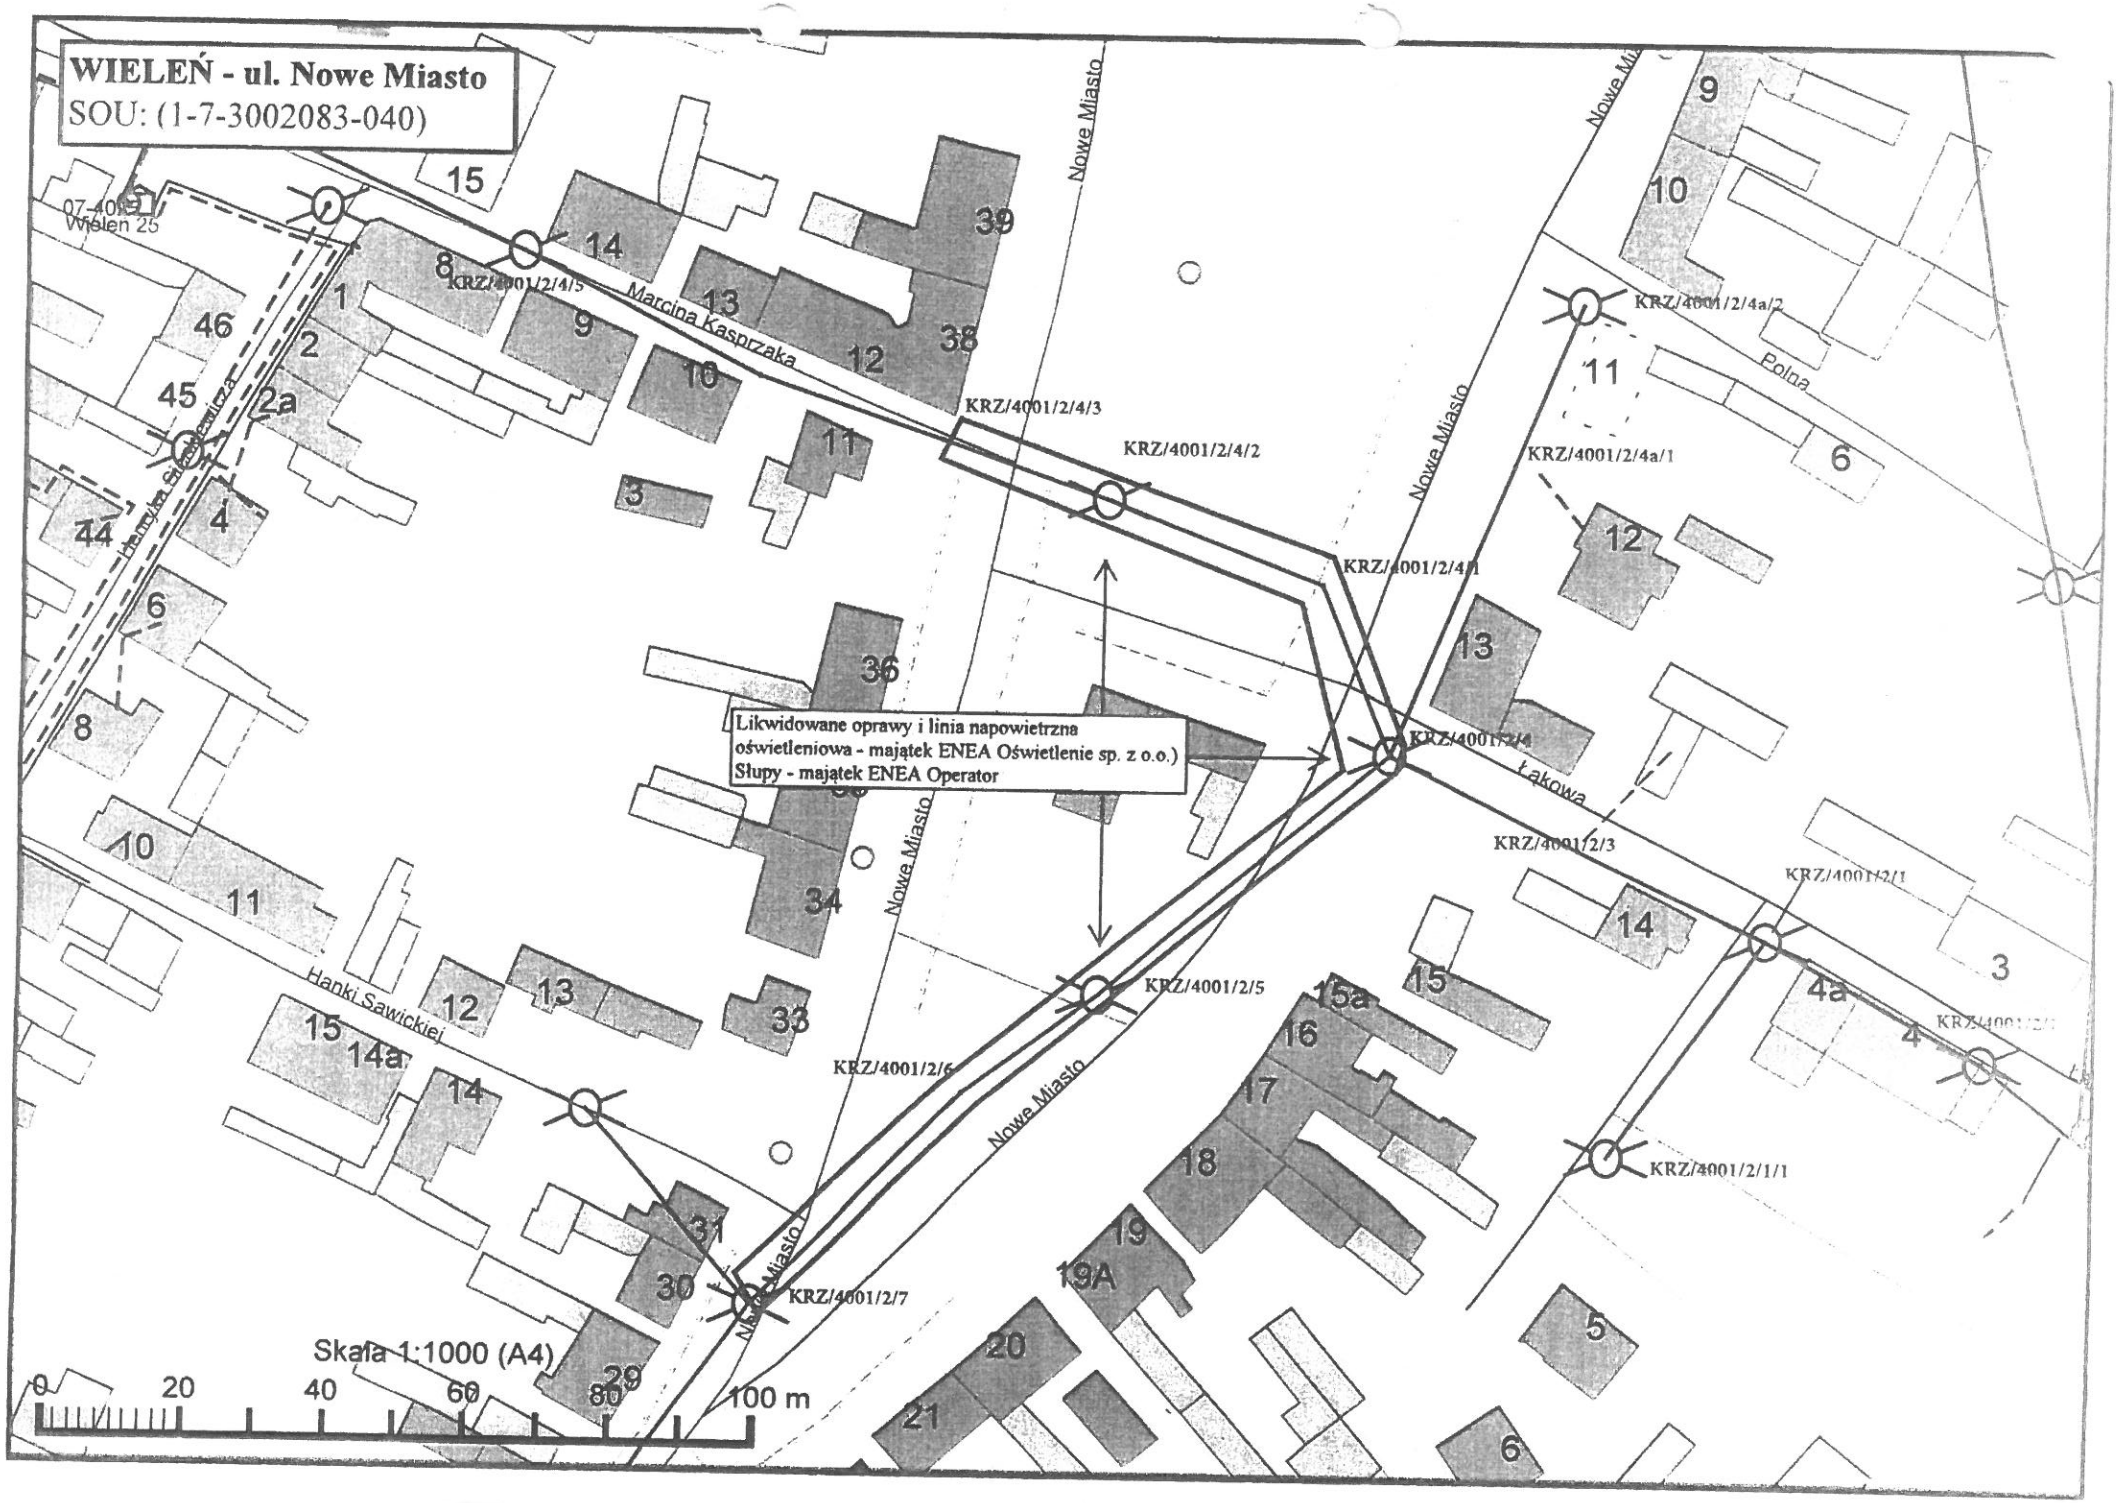

WIELEŃ - ul. Nowe Miasto
SOU: (1-7-3002083-040)
Likwidowane oprawy i linia napowietrzna oświetleniowa - majątek ENEA Oświetlenie sp. z o.o.)
Słupy - majątek ENEA Operator
Nowe Miasto
Marcina Kasprzaka
Hanki Sawickiej
Polna
Łąkowa
KRZ/4001/2/4/5
KRZ/4001/2/4/3
KRZ/4001/2/4/2
KRZ/4001/2/4/1
KRZ/4001/2/4
KRZ/4001/2/4a/2
KRZ/4001/2/4a/1
KRZ/4001/2/3
KRZ/4001/2/1
KRZ/4001/2/5
KRZ/4001/2/6
KRZ/4001/2/7
KRZ/4001/2/1/1
Skala 1:1000 (A4)
0 20 40 60 80 100 m