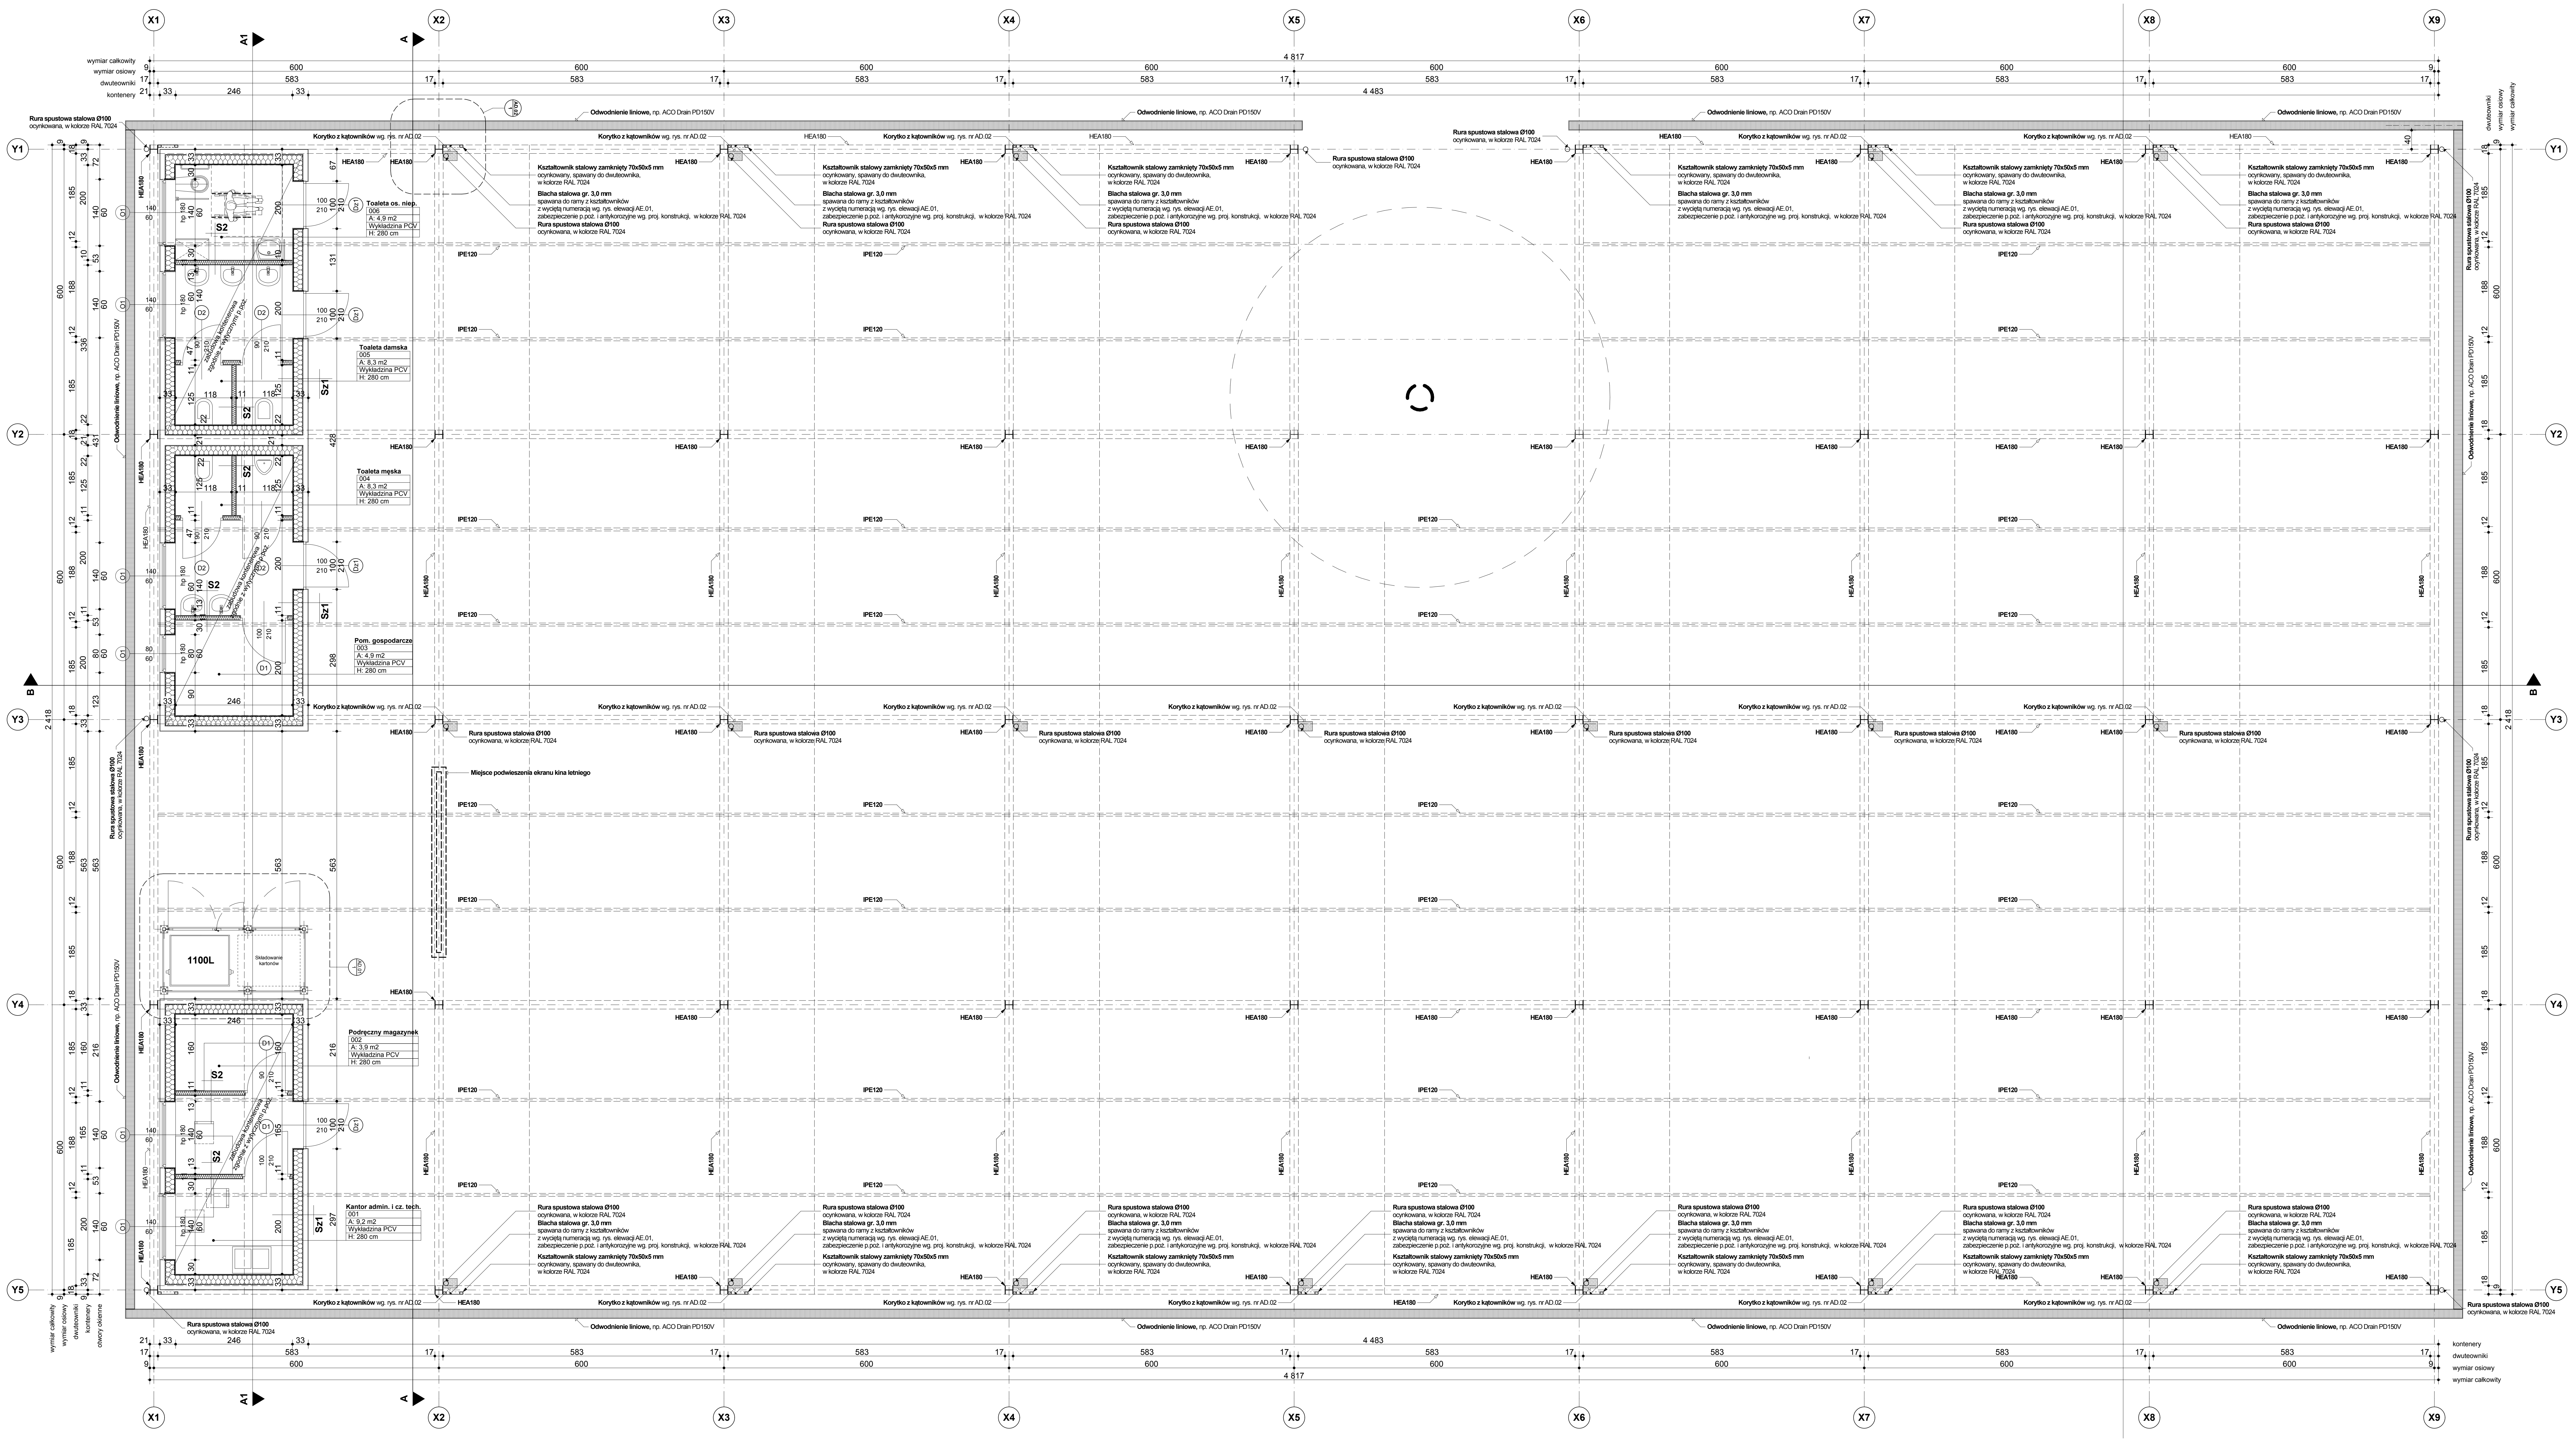
X1
X2
X3
X4
X5
X6
X7
X8
X9
Y1
Y2
Y3
Y4
Y5
A1
A
B
wymiar całkowity
wymiar osiowy
dwuteowniki
kontenery
otwory okienne
4 817
4 483
2 418
600
583
246
33
17
9
21
Rura spustowa stalowa Ø100
ocynkowana, w kolorze RAL 7024
Odwodnienie liniowe, np. ACO Drain PD150V
Korytko z kątowników wg. rys. nr AD.02
HEA180
IPE120
Kształtownik stalowy zamknięty 70x50x5 mm
ocynkowany, spawany do dwuteownika,
w kolorze RAL 7024
Blacha stalowa gr. 3,0 mm
spawana do ramy z kształtowników
z wyciętą numeracją wg. rys. elewacji AE.01,
zabezpieczenie p.poż. i antykorozyjne wg. proj. konstrukcji, w kolorze RAL 7024
AD.02 1
AD.01 1
Toaleta os. niep.
006
A: 4,9 m2
Wykładzina PCV
H: 280 cm
Toaleta damska
005
A: 8,3 m2
Wykładzina PCV
H: 280 cm
Toaleta męska
004
A: 8,3 m2
Wykładzina PCV
H: 280 cm
Pom. gospodarcze
003
A: 4,9 m2
Wykładzina PCV
H: 280 cm
Podręczny magazynek
002
A: 3,9 m2
Wykładzina PCV
H: 280 cm
Kantor admin. i cz. tech.
001
A: 9,2 m2
Wykładzina PCV
H: 280 cm
S2
Sz1
O1
D1
D2
Dz1
hp 180
zabudowa kontenerowa zgodnie z wytycznymi p.poż.
Miejsce podwieszenia ekranu kina letniego
1100L
Składowanie kartonów

Sz1	ŚCIANA ZEWNĘTRZNA (REI 30)	cm
	włókno-cementowe płyty elewacyjne na podkonstrukcji z profili aluminiowych, np. Swisspearl Carat Black Opal 7021	0,8 (+pustka)
	wodoodporna płyta cementowa lub gipsowa o odporności ogniowej EI 30, np.Fermacell (H2O) lub Rigips	1,25
	termoizolacja - wełna mineralna gęstość min. 30 kg/m^3 lub pianka PIR	20/12
	szkielet z profili stalowych, zabezpieczony ogniowo REI 30 (atestowane p.poż.)	-
	folia paroizolacyjna	-
	wodoodporna płyta cementowa lub gipsowa o odporności ogniowej EI 30, np.Fermacell (H2O) lub Rigips	1,25
	wykończenia wnętrza - gładź gipsowa (w sanitariatach płytki ceramiczne lub płyty HPL)	0,05-1,5

S2	ŚCIANA DZIAŁOWA	cm
	wodoodporna płyta gipsowo-kartonowa (w sanitariatach płytki ceramiczne lub płyta HPL)	1,5
	wełna mineralna	5
	wodoodporna płyta gipsowo-kartonowa (w sanitariatach płytki ceramiczne lub płyta HPL)	1,5

D1	DACH TARGOWISKA	cm
	blacha krycia wierzchniego - panele na rąbek np. Pruszyński, Panel PD 510 P-N lub Ruuki Classic w kolorze RAL 7024	0,07
	mata wygłuszająca gr.15 mm, np. Corotop® Oplot 250	1,5
	papa podkładowa na deskowanie, np. Vedatop SU Nagelrand	0,3
	płyta OSB	2,5
	łaty mocujące pod płytę OSB 80 x 80 mm zab. ogniowo i przeciwgrzybicznie, np. FOBOS M-4	-
	konstrukcja nośna - rama z dwuteowników HEA180 / krokwie pośrednie IPE120 zabezpieczenie p.poż i antykorozyjne wg. proj. konstrukcji, malowana w kolorze RAL 7024	-
	łaty mocujące blachę trapezową 40 x 60 mm zab. ogniowo i przeciwgrzybicznie, np. FOBOS M-4	-
	blacha trapezowa perforowana T35 np. Pruszyński, T35 dach	0,1

D2	DACH SKOŚNY KONTENERÓW	cm
	włókno-cementowe płyty elewacyjne na podkonstrukcji z profili aluminiowych, np. Swisspearl Carat Black Opal 7021	0,8
	płyta OSB	2,5
	krokwie drewniane 80 x 80 mm zab. ogniowo i przeciwgrzybicznie, np. FOBOS M-4	-

D3	SUFIT KONTENERÓW	cm
	membrana dachowa	-
	płyta OSB	1,5
	wiązar drewniany z profili 45 x 95 mm zab. ogniowo i przeciwgrzybicznie, np. FOBOS M-4	-
	termoizolacja - wełna mineralna gęstość min. 30 kg/m^3	20
	łaty 45 x 50 mm zab. ogniowo i przeciwgrzybicznie, np. FOBOS M-4	-
	folia paroizolacyjna	-
	wodoodporna płyta cementowa o odporności ogniowej EI 30, np. Fermacell Powerpanel H_2O	1,25
	wykończenia wnętrza - gładź gipsowa (w sanitariatach płytki ceramiczne lub płyty HPL)	0,05-1,5

P1	PODŁOGA	cm
	wykładzina PCV / płytki gresowe układane na elastycznej zaprawie klejowej	0,22-2
	ciekła folia, np. Fermacell	-
	zagruntowana płyta cementowo-włóknowa, np. Fermacell Powerpanel TE	2,5
	folia paroizolacyjna	-
	konstrukcja z profili stalowych wg. przyjętego przez wykonawcę rozwiązania systemowego	-
	termoizolacja - wełna mineralna gęstość min. 30 kg/m^3	20
	płyta OSB	1,5
	stelaż stalowy oparty na bloczkach betonowych, wg. przyjętego przez wykonawcę rozwiązania systemowego	-

P2	NAWIERZCHNIA ZADASZONEJ CZ. TARGOWISKA	cm
	warstwa ścieralna z betonu asfaltowego AC 11S	5
	warstwa wiążąca z betonu asfaltowego AC 16W	7
	podbudowa zasad. z kruszywa łamanego 0/31,5 mm	20
	grunt kwalifikowany wg. PN-S-02205	15

P3	NAWIERZCHNIA NIEZADASZONEJ CZ. TARGOWISKA	cm
	posadzka z płyt granitowych 60 x 60 cm, np. Plaza Grande Nova, kolor: strzegomski NOVA	8
	podsypka cementowo-piaskowa	3
	podbudowa zasad. z kruszywa łamanego 0/31,5 mm	10
	grunt kwalifikowany wg. PN-S-02205	15

P4	MIEJSCA POSTOJOWE/DROGA DOJAZDOWA	cm
	kostka 20 x 20 cm, np. Plaza Nova 8, kolor: grafitowy	8
	podsypka cementowo-piaskowa	3
	podbudowa zasad. z kruszywa łamanego 0/31,5 mm	22
	wymiana gruntu na kruszywo łamane stabilizowane mechaniczne 0/31,5 mm	105

Uwagi:

1. Wszystkie wymiary na rysunku podano w centymetrach a rzędne w metrach.
2. Rysunku nie wolno skalować ani modyfikować.
3. Nie domierzać wymiarów z rysunku, wymiary sprawdzać w naturze. Projekt architektoniczny należy rozpatrywać z projektem konstrukcyjnym i projektami branżowymi. Architekt winien być powiadamiany o wszelkich niezgodnościach. Prawa autorskie do powyższego rysunku zastrzeżone są przez Projektanta.
4. Wszystkie materiały wykończeniowe oraz urządzenia podlegają procedurze zatwierdzeń materiałowych. Jest ona nadrzędna w stosunku do opisów zamieszczonych na rysunkach, ktore mają charakter informacyjny. Wszystkie zastosowane materiały budowlane muszą posiadać wymagane prawem atesty i spełniać polskie normy.
5. Wszystkie rysunki warsztatowe wykonywane przez wykonawców robót przedłożyć do uzgodnienia z architektem.
6. Odporność ogniowa elementow budynku wg. opracowania przeciwpożarowego. Wszystkie elementy budowlane oddzielenia w zakresie ich parametrów R, E, I należy odnieść do wymogów wynikających z ustalonego podziału stref pożarowych.
7. Dla obszarów o skomplikowanym układzie przestrzennym szczegółowe informacje do wytyczenia wymagać będą konsultacji z geodetą i wydane będą jako uzupełnienia dla tego rysunku.
8. Wyposażenie ruchome i aranżacje pomieszczeń wrysowano jako przykładowe.
9. Przed zamowieniem stolarki wymiary otworow sprawdzić na budowie.
10. Przy doborze materiałów wykończeniowych, okładzin, farb, lakierów należy zachować jednolitą kolorystykę określoną w Projekcie Wykonawczym.
11. Elementy małej architektury, detali oraz rozwiązań architektonicznych wg projektu wykonawczego.
12. Wszelkie proponowane w realizacji zmiany względem Projektu Budowlanego należy uzgodnić z Głównym Projektantem. Zmianę należy przedstawić w formie propozycji lub rozwiązania projektowego do akceptacji.
13. W sprawach nieokreślonych dokumentacją obowiązują:
- warunki tech. wykonania i odbioru robót budowlano- montażowych (wg Ministra Budownictwa i Instytutu Techniki Budowlanej),
- normy Polskiego Komitetu Normalizacyjnego (P.K.N),
- instrukcje, wytyczne, świadectwa dopuszczenia, atesty Instytutu Techniki Budowlanej,
- instrukcje, wytyczne i warunki techniczne producentów i dostawców materiałów budowlano - instalacyjnych,
- przepisy techniczne instytucji kontrolujących jakość materiałów i wykonywanych robót.

Sytuacja:

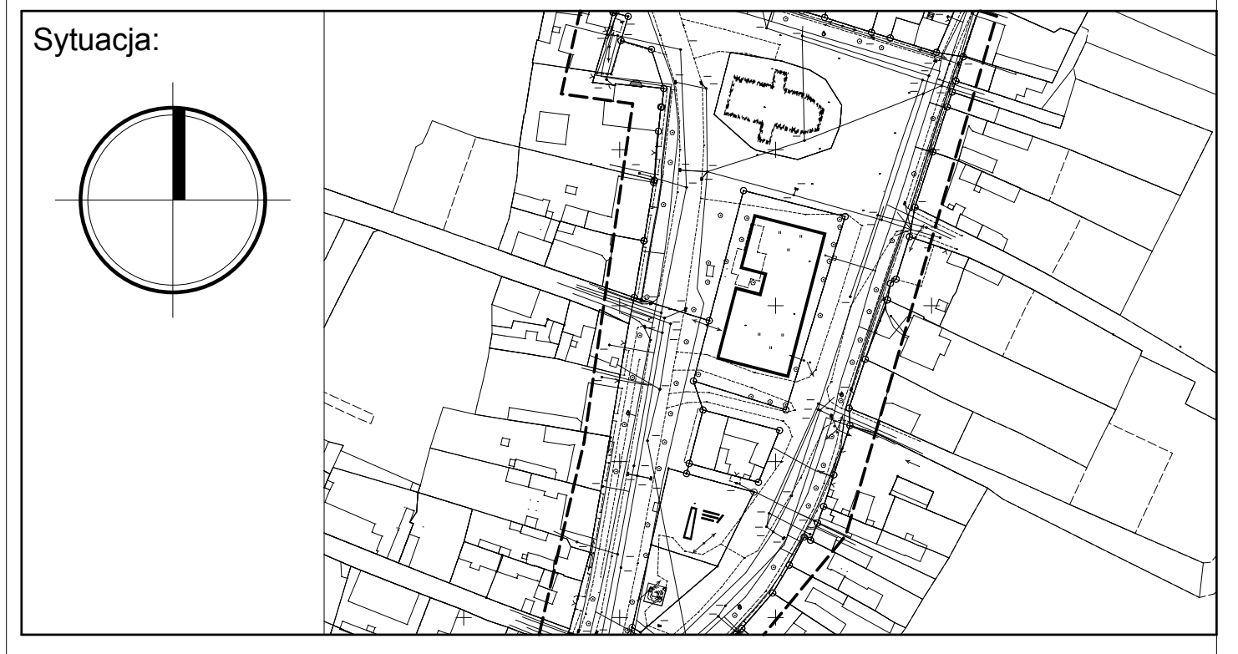

Inwestor: **GMINA WIELEŃ**
ul. Kościuszki; 34 64-730 Wieleń; tel. 67 256 11 70, 67 256 11 72 fax. 67 256 10 21

Generalny projektant: **Neostudio Architekci Świerkowski Jarosz Sp.P.**
ul. Turniowa 5; 60-116 Poznań; tel. +48 61 677 10 08; studio@neostudioweb.eu

Nazwa inwestycji: **BUDOWA TARGOWISKA MIEJSKIEGO WRAZ Z INFRASTRUKTURĄ TECHNICZNĄ**

Adres inwestycji: ul. Nowe Miasto; 64-730 Wieleń; DZ. 499

Wykonawca projektu: neostudio ARCHITEKCI

	Imię i nazwisko:	Nr uprawnień:	Podpis:	Kondygnacja:
Projektował:	mgr inż. arch. Bartosz Dawid Jarosz	WP-OIA/OKK/ UpB/62/2009		
Opracował:	mgr inż. arch. Adrianna Fiącek			
	mgr inż. arch. Weronika Kurdziałek			
	inż. arch. Tomasz Sołtysiak			
Sprawdził:	mgr inż. arch. Paweł Świerkowski	WP-OIA/OKK/ UpB/28/2007		

Stadium projektu: **PROJEKT WYKONAWCZY**
Skala: **1:50**
Branża: ARCHITEKTURA
Data opracowania: marzec 2018
Przedmiot rysunku: **A.01 Rzut targowiska**
Nr rysunku:

UWAGA! NINIEJSZE OPRACOWANIE JEST CHRONIONE PRAWEM AUTORSKIM ZGODNIE Z USTAWĄ „O PRAWIE AUTORSKIM I PRAWACH POKREWNYCH" (DZ.U.94/24/83).
WSZYSTKIE INFORMACJE ZAWARTE W TYM OPRACOWANIU STANOWIĄ WŁASNOŚĆ INTELEKTUALNĄ NEOSTUDIO ARCHITEKCI SP.P ORAZ JEGO AUTORÓW