


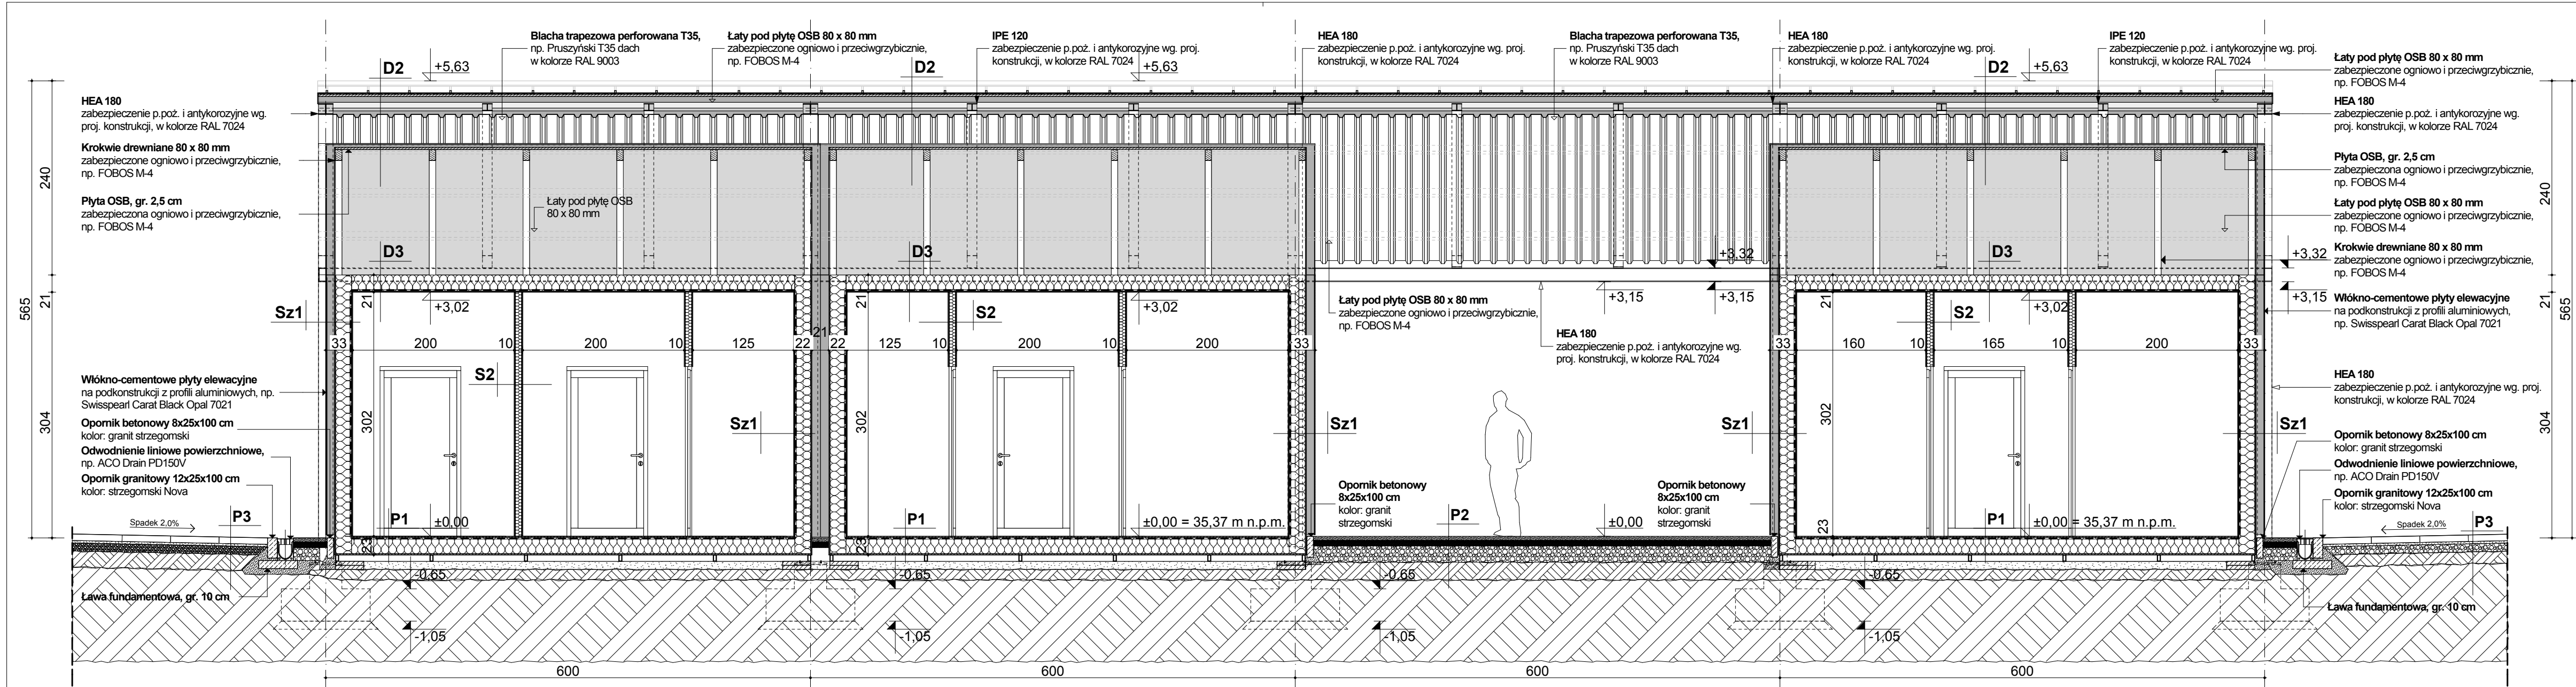

PRZEKRÓJ A1-A1, skala 1:50

Sz1	ŚCIANA ZEWNĘTRZNA (REI 30)	cm
	włókno-cementowe płyty elewacyjne na podkonstrukcji z profili aluminiowych, np. Swisspearl Carat Black Opal 7021	0,8 (+pustka)
	wodoodporna płyta cementowa lub gipsowa o odporności ogniowej EI 30, np. Fermacell (H2O) lub Rigips	1,25
	termoizolacja - wełna mineralna gęstość min. 30 kg/m³ lub pianka PIR	20/12
	szkielet z profili stalowych, zabezpieczony ogniowo REI 30 (atestowane p.poż.)	-
	folia paroizolacyjna	-
	wodoodporna płyta cementowa lub gipsowa o odporności ogniowej EI 30, np. Fermacell (H2O) lub Rigips	1,25
	wykończenia wnętrza - gładź gipsowa (w sanitariatach płytki ceramiczne lub płyty HPL)	0,05-1,5

S2	ŚCIANA DZIAŁOWA	cm
	wodoodporna płyta gipsowo-kartonowa (w sanitariatach płytki ceramiczne lub płyty HPL)	1,5
	wełna mineralna	5
	wodoodporna płyta gipsowo-kartonowa (w sanitariatach płytki ceramiczne lub płyty HPL)	1,5

D1	DACH TARGOWISKA	cm
	blacha krycia wierzchniego - panele na rąbek np. Pruszyński, Panel PD 510 P-N lub Ruuki Classic w kolorze RAL 7024	0,07
	mata wygłuszająca gr.15 mm, np. Corotop® Oplot 250	1,5
	papa podkładowa na deskowanie, np. Vedatop SU Nagelrand	0,3
	płyta OSB	2,5
	łaty mocujące pod płytę OSB 80 x 80 mm zab. ogniowo i przeciwgrzybicznie, np. FOBOS M-4	-
	konstrukcja nośna - rama z dwuteowników HEA180 / krokwie pośrednie IPE120 zabezpieczenie p.poż i antykorozyjne wg. proj. konstrukcji, malowana w kolorze RAL 7024	-
	łaty mocujące blachę trapezową 40 x 60 mm zab. ogniowo i przeciwgrzybicznie, np. FOBOS M-4	-
	blacha trapezowa perforowana T35 np. Pruszyński, T35 dach	0,1

D2	DACH SKOŚNY KONTENERÓW	cm
	włókno-cementowe płyty elewacyjne na podkonstrukcji z profili aluminiowych, np. Swisspearl Carat Black Opal 7021	0,8
	płyta OSB	2,5
	krokwie drewniane 80 x 80 mm zab. ogniowo i przeciwgrzybicznie, np. FOBOS M-4	-

D3	SUFIT KONTENERÓW	cm
	membrana dachowa	-
	płyta OSB	1,5
	wiązar drewniany z profili 45 x 95 mm zab. ogniowo i przeciwgrzybicznie, np. FOBOS M-4	-
	termoizolacja - wełna mineralna gęstość min. 30 kg/m³	20
	łaty 45 x 50 mm zab. ogniowo i przeciwgrzybicznie, np. FOBOS M-4	-
	folia paroizolacyjna	-
	wodoodporna płyta cementowa o odporności ogniowej EI 30, np. Fermacell Powerpanel H2O	1,25
	wykończenia wnętrza - gładź gipsowa (w sanitariatach płytki ceramiczne lub płyty HPL)	0,05-1,5

P1	PODŁOGA	cm
	wykładzina PCV / płytki gresowe układane na elastycznej zaprawie klejowej	0,22-2
	ciekła folia, np. Fermacell	-
	zagruntowana płyta cementowo-włóknowa, np. Fermacell Powerpanel TE	2,5
	folia paroizolacyjna	-
	konstrukcja z profili stalowych wg. przyjętego przez wykonawcę rozwiązania systemowego	-
	termoizolacja - wełna mineralna gęstość min. 30 kg/m³	20
	płyta OSB	1,5
	stelaż stalowy oparty na bloczkach betonowych, wg. przyjętego przez wykonawcę rozwiązania systemowego	-


P2	NAWIERZCHNIA ZADASZONEJ CZ. TARGOWISKA	cm
	warstwa ścierna z betonu asfaltowego AC 11S	5
	warstwa wiążąca z betonu asfaltowego AC 16W	7
	podbudowa zasad. z kruszywa łamanego 0/31,5 mm	20
	grunt kwalifikowany wg. PN-S-02205	15

P3	NAWIERZCHNIA NIEZADASZONEJ CZ. TARGOWISKA	cm
	posadzka z płyt granitowych 60 x 60 cm, np. Plaza Grande Nova, kolor: strzegomski NOVA	8
	podsyпка cementowo-piaskowa	3
	podbudowa zasad. z kruszywa łamanego 0/31,5 mm	10
	grunt kwalifikowany wg. PN-S-02205	15

P4	MIJESCA POSTOJOWE/DROGA DOJAZDOWA	cm
	kostka 20 x 20 cm, np. Plaza Nova 8, kolor: grafitowy	8
	podsyпка cementowo-piaskowa	3
	podbudowa zasad. z kruszywa łamanego 0/31,5 mm	22
	wymiana gruntu na kruszywo łamane stabilizowane mechaniczne 0/31,5 mm	105

- Uwagi:
1. Wszystkie wymiary na rysunku podano w centymetrach a rzędne w metrach.
 2. Rysunek nie wolno skalać ani modyfikować.
 3. Nie demiarzać wymiarów z rysunku, wymiary sprawdzać w naturze. Projekt architektoniczny należy rozpatrywać z projektem konstrukcyjnym i projektami branżowymi. Architekt winien być powiadamiany o wszelkich niezgodnościach. Prawa autorskie do powyższego rysunku zastrzeżone są przez Projektanta.
 4. Wszystkie materiały wykończeniowe oraz urządzenia podlegają procedurze zaawansowanej oceny technicznej, jest ona nadrzędna w stosunku do opisów zamieszczonych na rysunkach, które mają charakter informacyjny. Wszystkie zastosowane materiały budowlane muszą posiadać wymagane prawem atesty i spełniać polskie normy.
 5. Wszystkie rysunki warsztatowe wykonywane przez wykonawców robót przedłożone do uzgodnienia z architektem.
 6. Odporność ognia elementów budynku wg. opracowania przeciwpożarowego. Wszystkie elementy budowlane oddzielenia w zakresie ich parametrów R, E, i należy odnieść do wymogów wynikających z ustalonego podziału stref pożarowych.
 7. Dla obszarów o skomplikowanym układzie przestrzennym szczegółowe informacje do wytyczenia wymagać będą konsultacji z geodetą i wydane będą jako uzupełnienia dla tego rysunku.
 8. Wyposażenie ruchome i aranżacje pomieszczeń rysowane jako przykładowe.
 9. Przed zamówieniem stolarki wymiary otworów sprawdzić na budowie.
 10. Przy doborze materiałów wykończeniowych, okładzin, farb, lakierów należy zachować jednolitą kolorystykę określoną w Projekcie Wykonawczym.
 11. Elementy małej architektury, detali oraz rozwiązań architektonicznych wg projektu wykonawczego.
 12. Wszelkie proponowane w realizacji zmiany względem Projektu Budowlanego należy uzgodnić z Głównym Projektantem. Zmianę należy przedstawić w formie propozycji lub rozwiązania projektowego do akceptacji.
 13. W sprawach nieokreślonych dokumentacją obowiązującą:
 - warunki tech. wykonania i odbioru robót budowlano-montażowych (wg Ministra Budownictwa i Instytutu Techniki Budowlanej),
 - normy Polskiego Komitetu Normalizacyjnego (P.K.N.),
 - instrukcje, wytyczne, świadectwa dopuszczenia, atesty Instytutu Techniki Budowlanej,
 - instrukcje, wytyczne i warunki techniczne producentów i dostawców materiałów budowlanych - instalacyjnych,
 - przepisy techniczne instytucji kontrolujących jakość materiałów i wykonywanych robót.

Sytuacja:

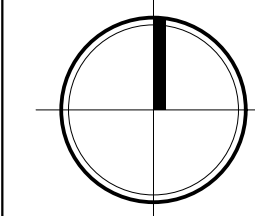

Investor:	GMINA WIELEŃ ul. Kościuszki; 34 64-730 Wieleń; tel. 67 256 11 70, 67 256 11 72 fax. 67 256 10 21
-----------	--

Generalny projektant:	Neostudio Architekti Świerkowski Jarosz Sp.P. ul. Turniowa 5; 60-116 Poznań; tel. +48 61 677 10 08; studio@neostudioweb.eu
-----------------------	--

Nazwa inwestycji:	BUDOWA TARGOWISKA MIEJSKIEGO WRAZ Z INFRASTRUKTURĄ TECHNICZNĄ
-------------------	--

Adres inwestycji:	ul. Nowe Miasto; 64-730 Wieleń; DZ. 499
-------------------	---

Wykonawca projektu:	Projektował: mgr inż. arch. Bartosz Dawid Jarosz Opracował: mgr inż. arch. Adrianna Fiącek mgr inż. arch. Weronika Kurdziałek inż. arch. Tomasz Sołtyśiak Sprawdził: mgr inż. arch. Paweł Świerkowski Stadium projektu: PROJEKT WYKONAWCZY Branża: ARCHITEKTURA Przedmiot rysunku: Przekrój A1-A1	Imię i nazwisko: mgr inż. arch. Bartosz Dawid Jarosz WP-01A/C/KW/10/08/2009 Nr uprawnień: WP-01A/C/KW/10/08/2009 Podpis: [Signature] Kondygnacja: [Blank] Data opracowania: marzec 2018 Skala: 1:50 Nr rysunku: AP.02
---------------------	---	--

UWAGA! NINIEJSZE OPRACOWANIE JEST CHRONIONE PRAWEM AUTORSKIM ZGODNIE Z USTAWĄ „O PRAWIE AUTORSKIM I PRAWACH POKREWNYCH” (DZ.U.94/24/83). WSZYSTKIE INFORMACJE ZAWARTÉ W TYM OPRACOWANIU STANOWIĄ WŁASNOŚĆ INTELEKTUALNĄ NEOSTUDIO ARCHITEKI SP P ORAZ JEGO AUTORÓW