


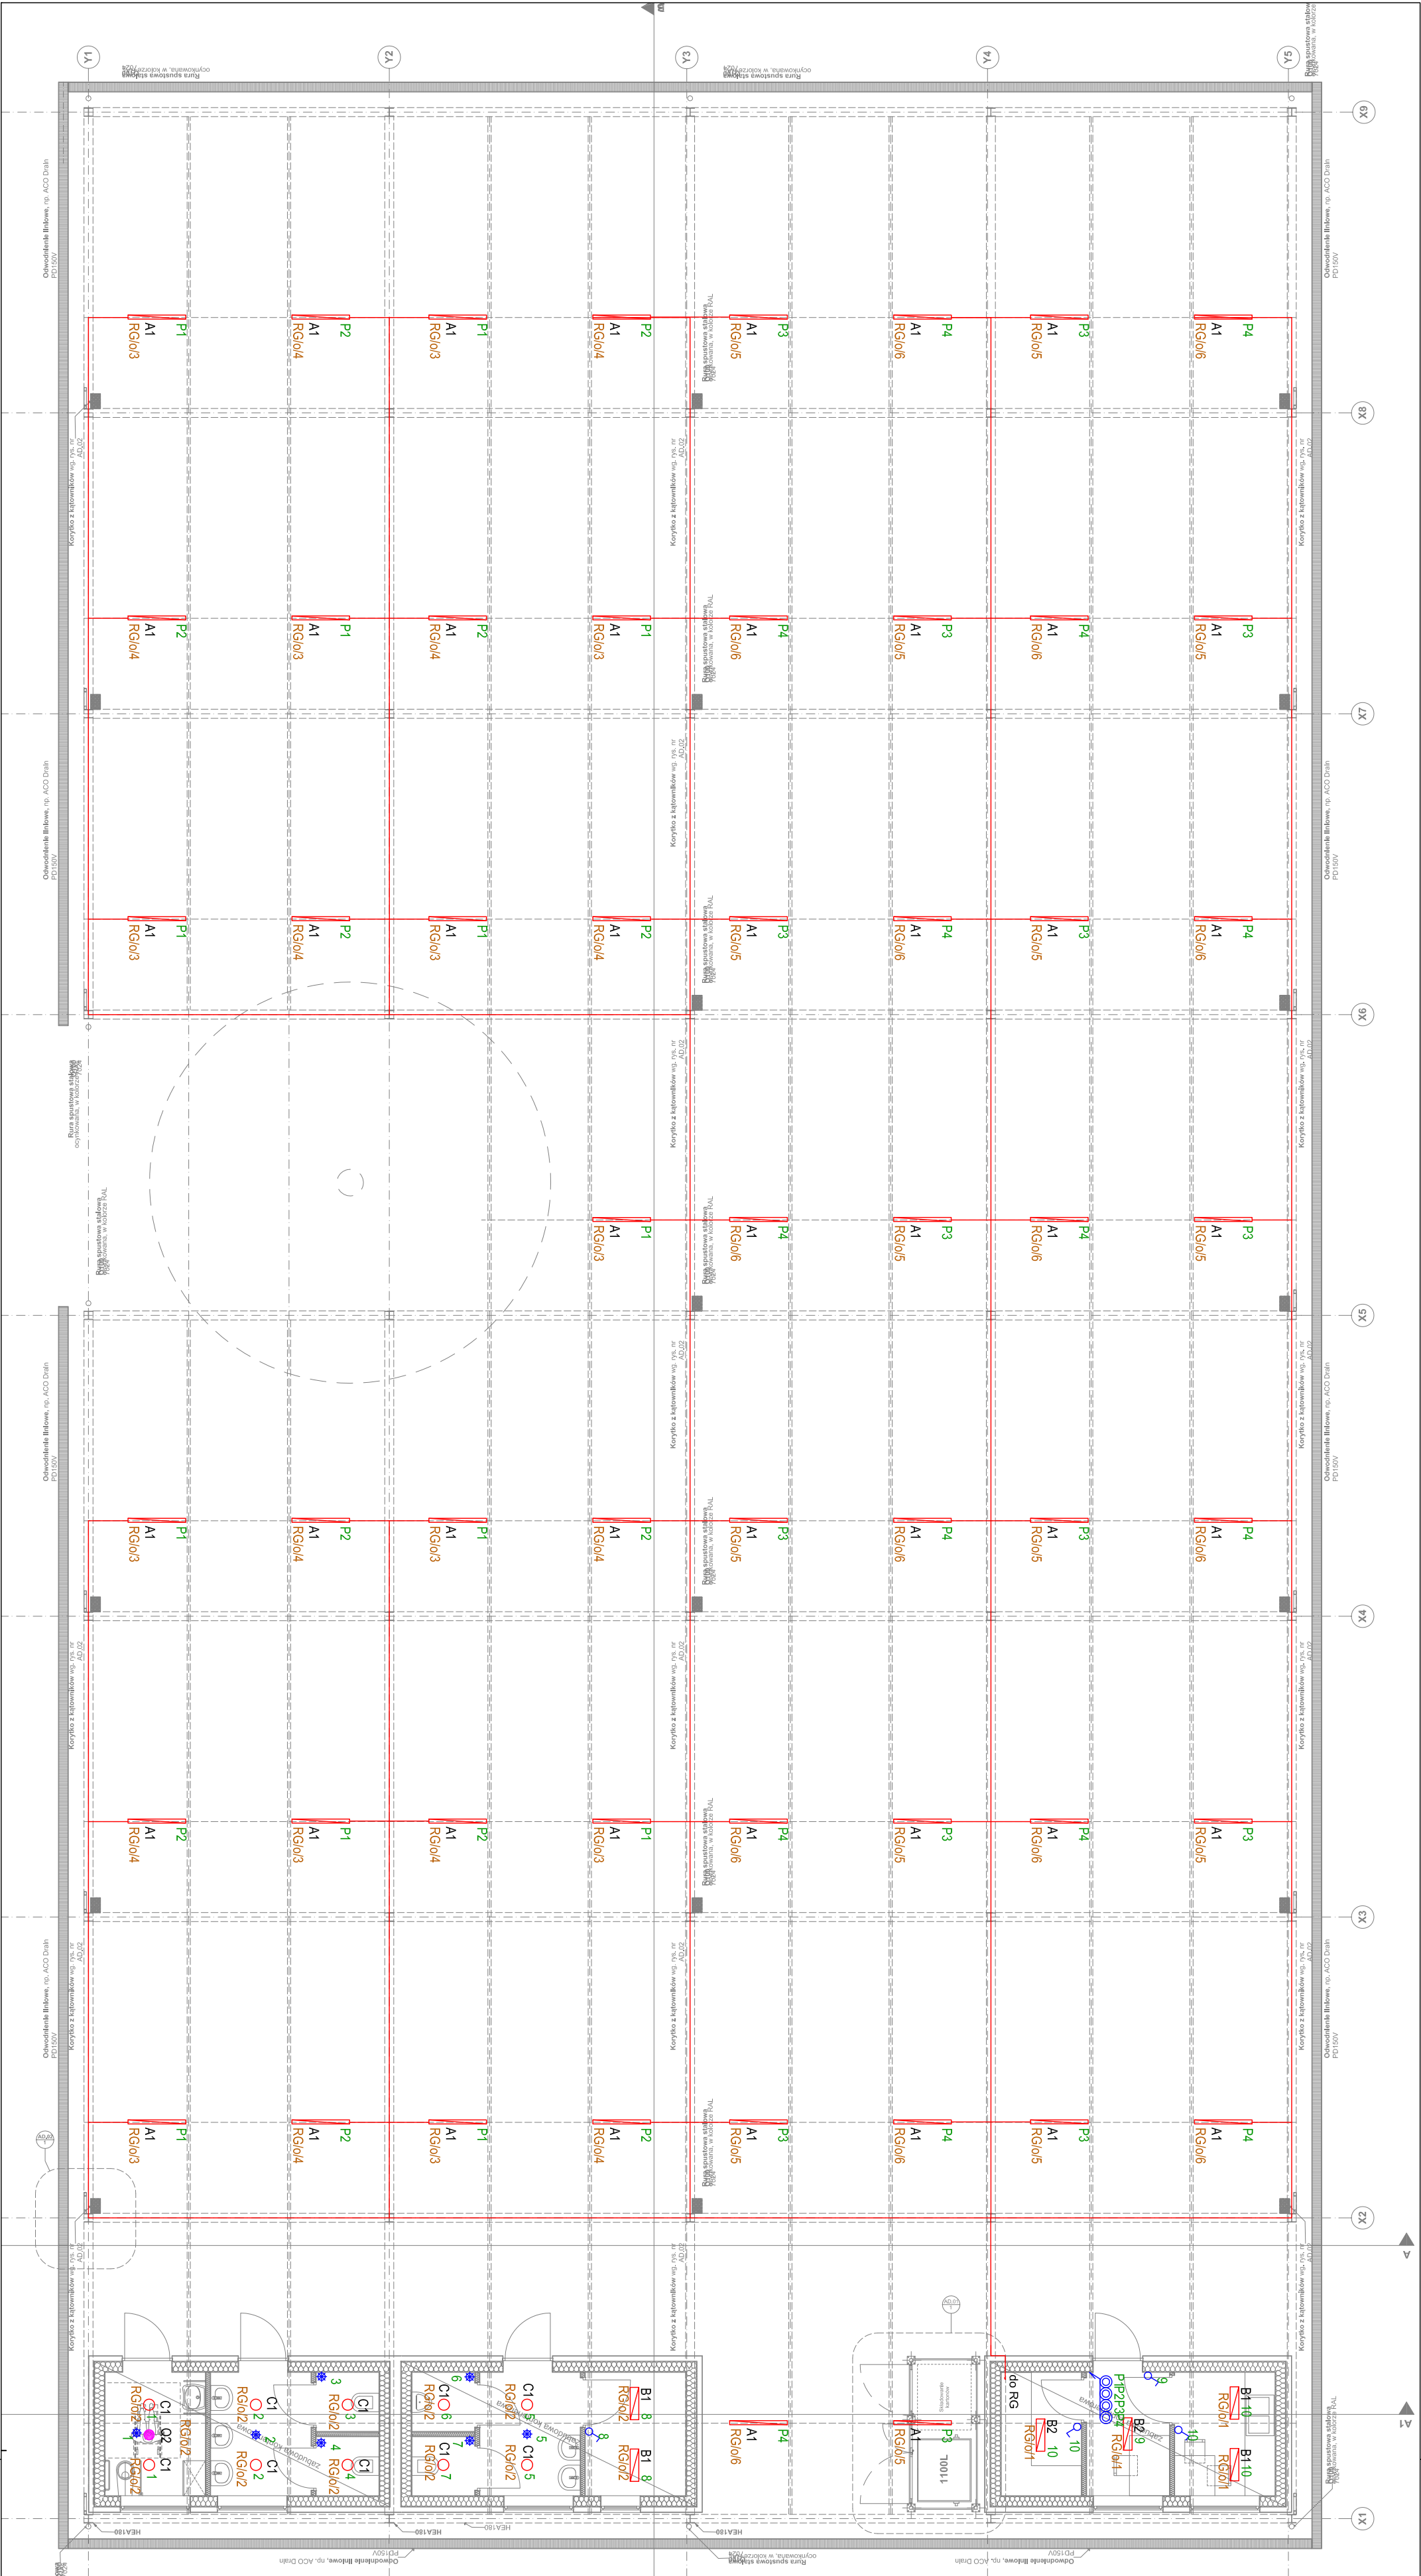

LEGENDA OPRAW OŚWIETLENIOWYCH

- A1 Oprawa typu LENA LIGHTING S. A. TITAN LED 1150 mm 8600 lm IP66 530
- B1 Oprawa typu LENA LIGHTING S. A. FORTAN LED EVO 645mm 2500lm PRM 840
- B2 Oprawa typu LENA LIGHTING S. A. FORTAN LED EVO 645mm 3750lm PRM 840
- C1 Oprawa typu LENA LIGHTING S. A. NECTRA LED IP44 20W 4000K + obudowa natynkowa
- O2 Oprawa awaryjna typu ITECH M2 102

SYMBOLE I OZNACZENIA

- Włącznik pojedynczy 10A/230V, IP20
- Czujnik obecności 360° 10A/230V, IP20
- przycisk 10A/230V, IP20
- 1 | K1 | ... numer sekcji opraw

UWAGA:

- osprzęt w kontenerach należy montować natynkowo,
- przewody w kontenerach prowadzić w rurkach RL montowanych do ścian,
- przewody prowadzić w rurach odpornych na promieniowanie UV oraz warunki atmosferyczne, montowanych do belki stalowej typu "H".

System instalacji wewnętrznej TN-S
Sposób ochrony przeciwporażeniowej:
- podstawowa - przed dotykiem bezpośrednim obudowa Izolacyjna urządzenia
- dodatkowa - przed dotykiem pośrednim sztyble wyłączone urządzenia

Investor:		GMINA WIELEŃ		ul. Kościuszk: 34 64-730 Wielęń; tel. 67 256 11 70, 67 256 11 72 fax. 67 256 10 21	
Generatory projektant:		Neostudio Architekti Świerkowski Jarosz Sp. P.			
ul. Turmowa 5; 60-116 Poznań; tel. +48 61 677 10 08; studio@neostudioweb.eu		Nazwa inwestycji:		BUDOWA TARGOWISKA MIEJSKIEGO WRAZ Z INFRASTRUKTURĄ TECHNICZNĄ	
Adres inwestycji:		ul. Nowe Miasto; 64-730 Wielęń; DZ. 499			
Wykonawca projektu:		A R C H I T E K T I		neostudio	
Projektował:		mgr inż. Marcin Gąbajewski		Nr uprawnień: WSP/0000000000	
Opracował:		mgr inż. Jędrzej Strzelczyk			
Sprawdził:		mgr inż. Roman Małcharek		16066	
Stadium projektu:		PROJEKT WYKONAWCZY		Skala: 1:100	
Branża:		ELEKTRYCZNA		Data opracowania: marzec 2018	
Przedmiot rysunku:		INSTALACJA OŚWIETLENIOWA - RZUT TARGOWISKA		Nr rysunku: E-02	

UWAGA! NINIEJSZE OPRAWOANIE JEST CHRONIONE PRAWEM AUTORSKIM I PRAWAMI POINWYKOWYMI (DZ.UJ.24/2483) WSZYSTKIE INFORMACJE ZAWARTE W TYM OPRACOWANIU STANOWIĄ WŁASNOŚĆ INTELEKTUALNĄ NEOSTUDIO ARCHITEKCI SP. P. ORAZ JEJGO AUTORÓW