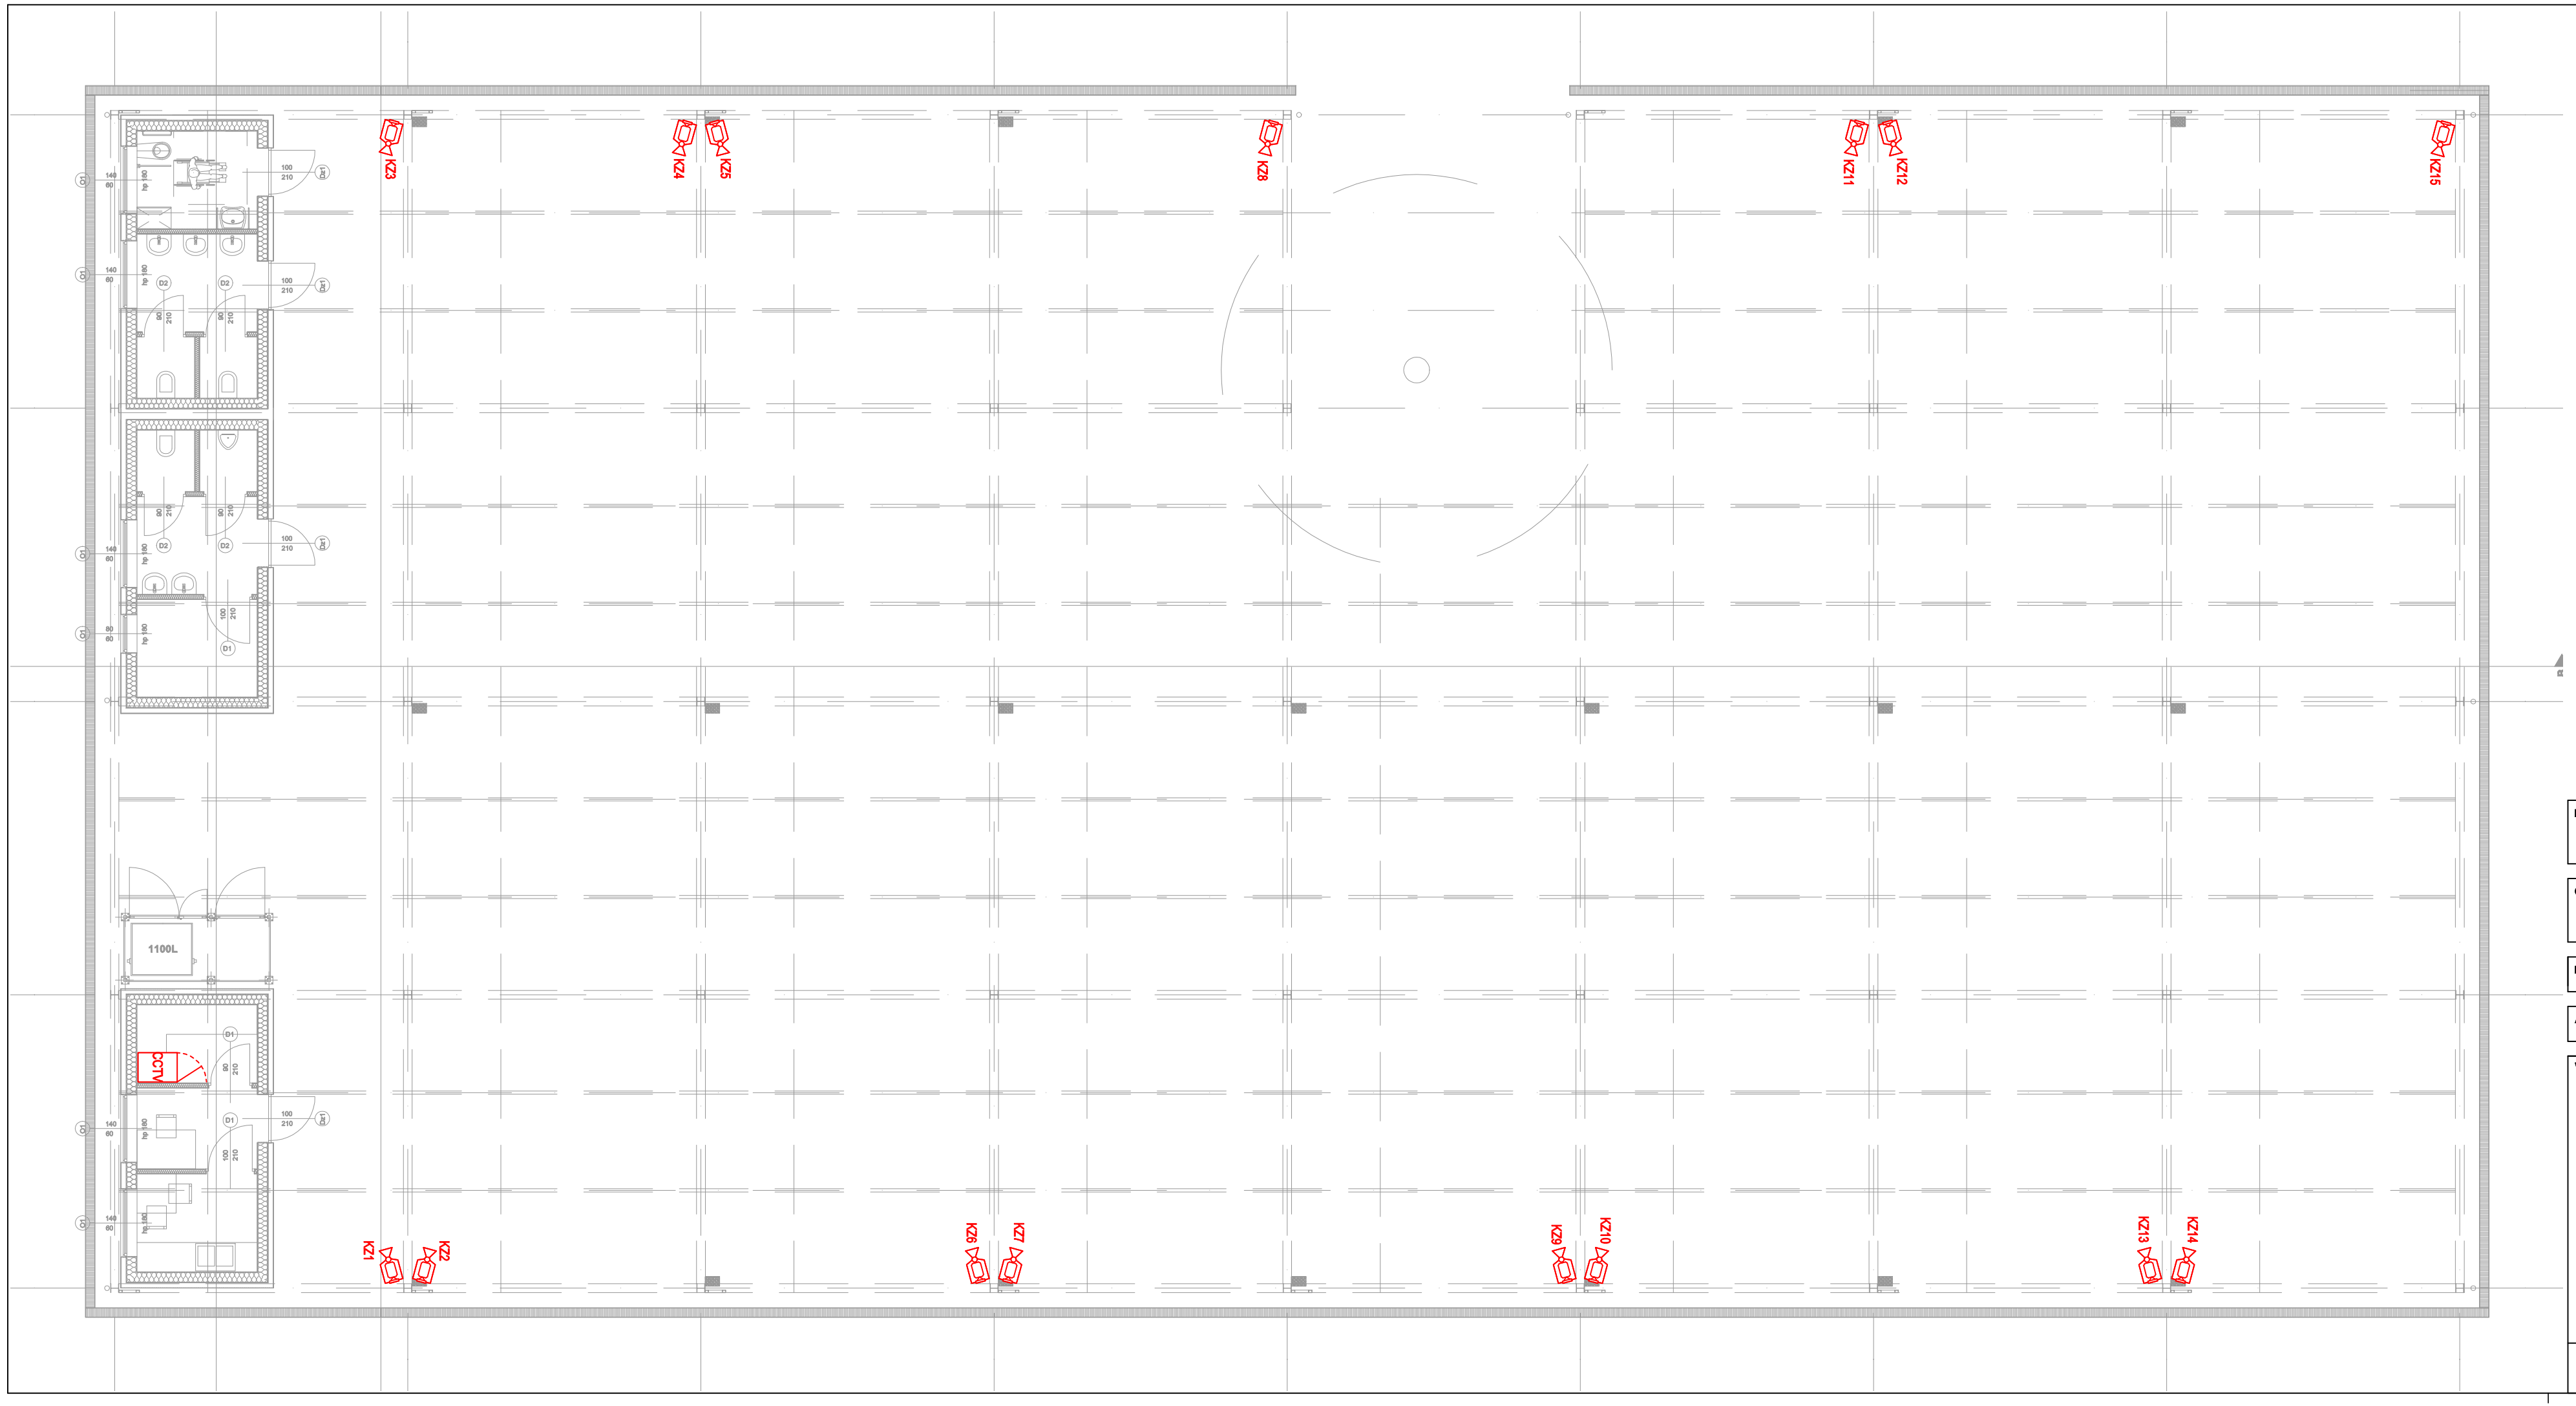

LEGENDA:

Kamera zewnętrzna

Szafa dystrybucyjna

Inwestor:	**GMINA WIELEŃ** ul. Kościuszki; 34 64-730 Wieleń; tel. 67 256 11 70, 67 256 11 72 fax. 67 256 10 21
Generalny projektant:	**Neostudio Architekci Świerkowski Jarosz Sp.P.** ul. Turniowa 5; 60-116 Poznań; tel. +48 61 677 10 08; studio@neostudioweb.eu
Nazwa inwestycji:	PROJEKT BUDOWLANY TARGOWISKA MIEJSKIEGO WRAZ Z INFRASTRUKTURĄ TECHNICZNĄ - ETAP I
Adres inwestycji:	ul. Nowe Miasto; 64-730 Wieleń; DZ. 499

Wykonawca projektu: neostudio ARCHITEKCI

	Imię i nazwisko:	Nr uprawnień:	Podpis:	Kondygnacja:
Projektował:	tech. Mariusz Sanewski	WKPH/0051/2017/166		
Opracował:	mgr inż. Tomasz Rymarczyk			
Sprawdził:				

Stadium projektu:	PROJEKT WYKONAWCZY		Skala:
Branża:	TELETECHNICZNA	Data opracowania: styczeń 2018	1:100
Przedmiot rysunku:	PLAN SYSTEMU TELEWIZJI DOZOROWEJ CCTV - RZUT TARGOWISKA		Nr rysunku: T-02

UWAGA! NINIEJSZE OPRACOWANIE JEST CHRONIONE PRAWEM AUTORSKIM ZGODNIE Z USTAWĄ „O PRAWIE AUTORSKIM I PRAWACH POKREWNYCH" (DZ.U.94/24/83).
WSZYSTKIE INFORMACJE ZAWARTE W TYM OPRACOWANIU STANOWIĄ WŁASNOŚĆ INTELEKTUALNĄ NEOSTUDIO ARCHITEKCI SP.P ORAZ JEGO AUTORÓW