


PRZĘKRÓJ E-E

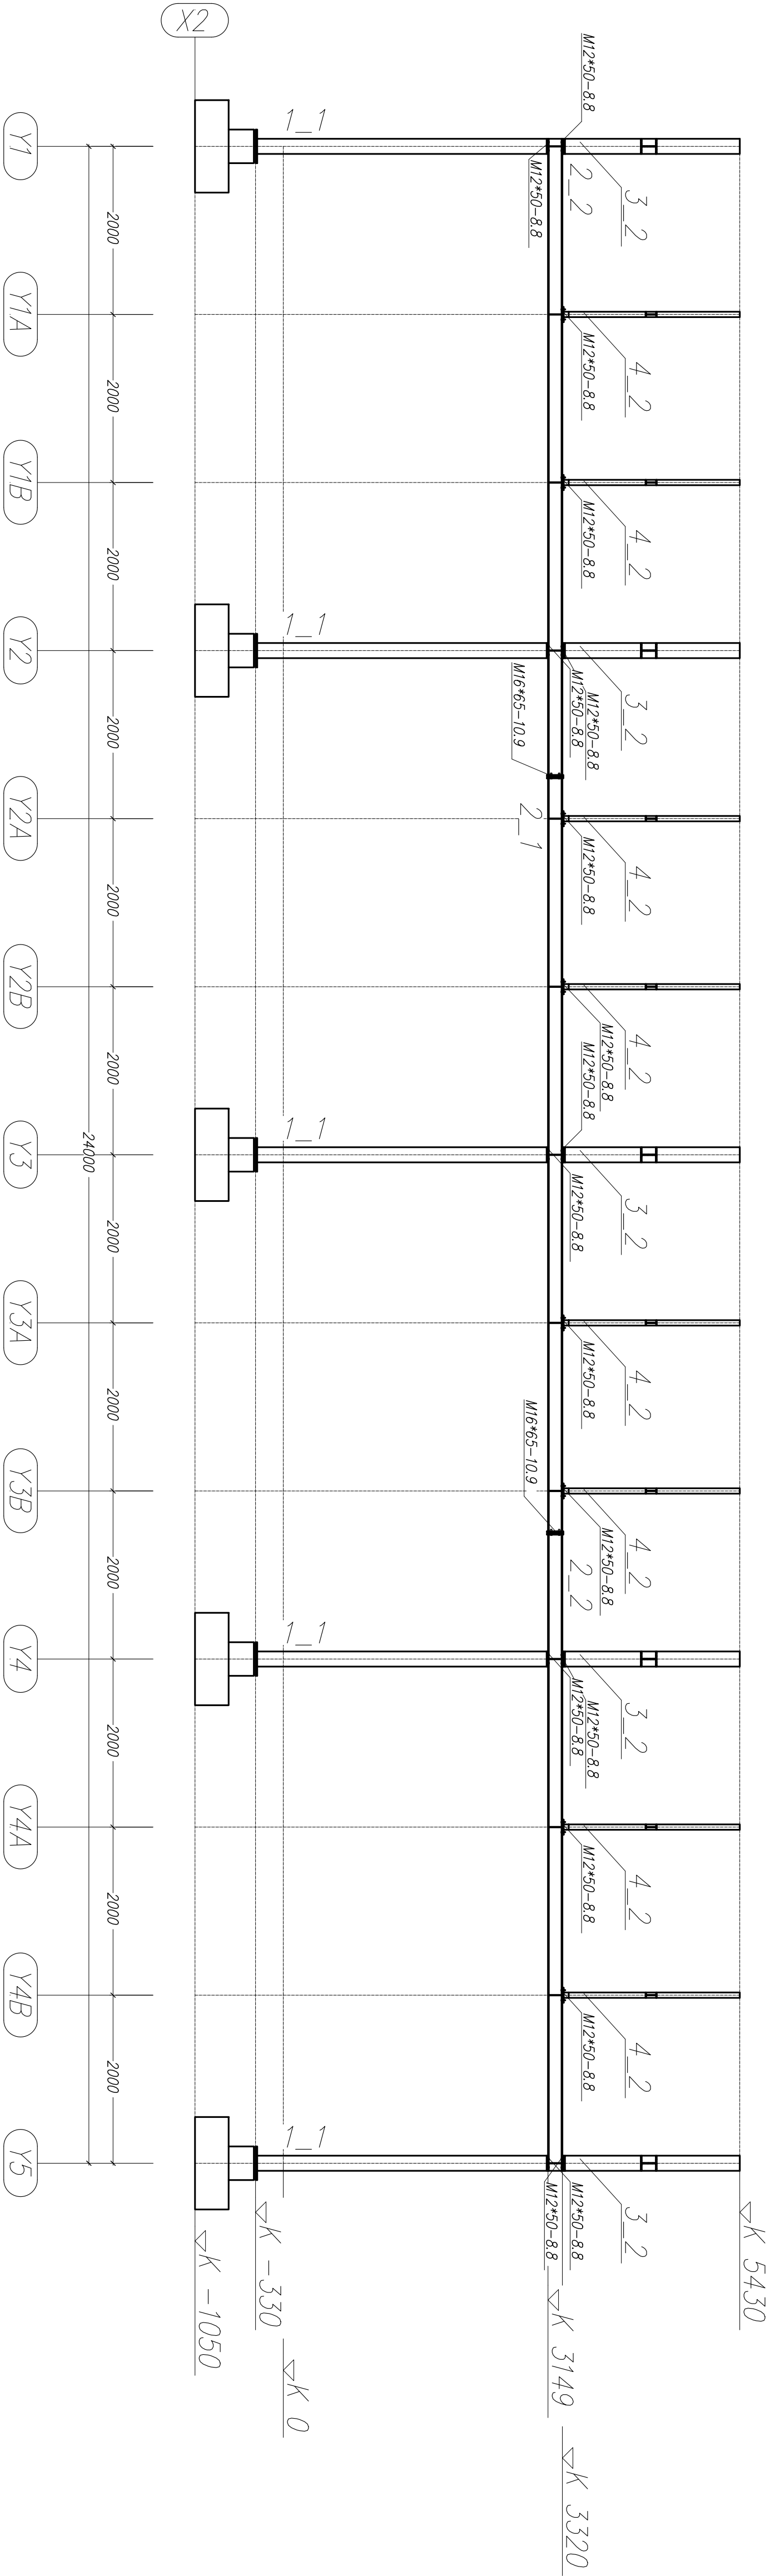

UWAGI:

1. ŚRUBY DO POŁĄCZEŃ ZWYKŁYCH KL.8.8.
2. ŚRUBY DO POŁĄCZEŃ DOCCZOKOWYCH KL.10.9.
3. SPŁONY DOCCZOKOWE NA PEŁNĄ NOŚNOŚĆ PRZĘKRÓJ. SPŁONY PACHIMONNE NA MAKSYMALNĄ NORMOWĄ GRUBOŚĆ. ELEKTRODA WG WYTŁOZNYCH TECHNOLOGA.
4. UMIESCOWIENIE ELEMENTÓW ROZPATRYWMAĆ ŁĄCZNIE Z ARCHITEKTURĄ.
5. ZWROCIĆ UWAGĘ NA WSZĘDKIE ROZBIĘŻNOŚCI MIĘDZY PROJEKTEM A RZECZYWISTYMI WYMIARAMI NA BUDOWIE. ZMIANY KIEROWAĆ DO ZATWIERDZENIA PROJEKTANTÓW.
6. DETALE POŁĄCZEŃ I OZNACZENIA ŚRUB WG RYSUNKÓW ELEMENTÓW WYSZYKOWYCH.
7. PODLEWKI O GR. ~20MM NP CEREKIT Cx15 LUB RÓWNOWALNE.
8. WSZYSTKIE WYMIARY PODANO W MILIMETRACH [mm].
9. ZABEZPIECZENIE ANTYKOROZYJNE – MALOWANIE WG OPISU.
10. KATEGORIA KOROZYJNOŚCI WG PN-EN ISO 12944-2 – C3.
11. KLASA WYKONANIA KONSTRUKCJI – 2.

STAL PROFILOWA: S355

Sytuacja:



INWESTOR:
GMINA WIELEŃ
ul. Koszalskiej, 34 64-730 Wielęń, tel. 67 256 11 70, 67 256 11 72 fax. 67 256 10 21

Generalny projektant:
Neostudio Architektci Świerkowski Jarosz Sp. z o.o.
ul. Turłowa 5, 60-116 Poznań, tel. +48 61 677 10 05, studio@neostudioweb.eu

Nazwa inwestycji:
PROJEKT BUDOWLANY TARGOWISKĄ MIEJSKIEGO WRAZ Z INFRASTRUKTURĄ
TECHNICZNA - ETAP I

Adres inwestycji:
ul. Nowe Miasto 64-730 Wielęń, DZ. 499

Wykonawca projektu:		Inżynier i nadzorca:		Nr uprawnień:		Podpis:		Kod dyplomu:	
neostudio		mgr inż. Jan Dzwonicki		Krzysztof Majchrzak					
ARCHITEKCI		Opracował:							
		Sprawdził:		dr inż. Jerzy Zielenicki					
		Projektant:		PROJEKT WYKONAWCZY					
		Branża:		KONSTRUKCJA		Data opracowania:			
		Przedmiot rysunku:		PRZĘKRÓJ E-E		Maj 2018			